
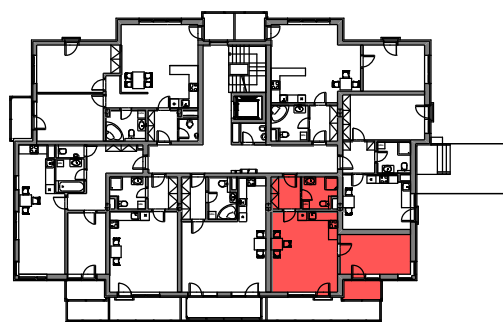


obytný komplex "NOVÝ ZLIČÍN"

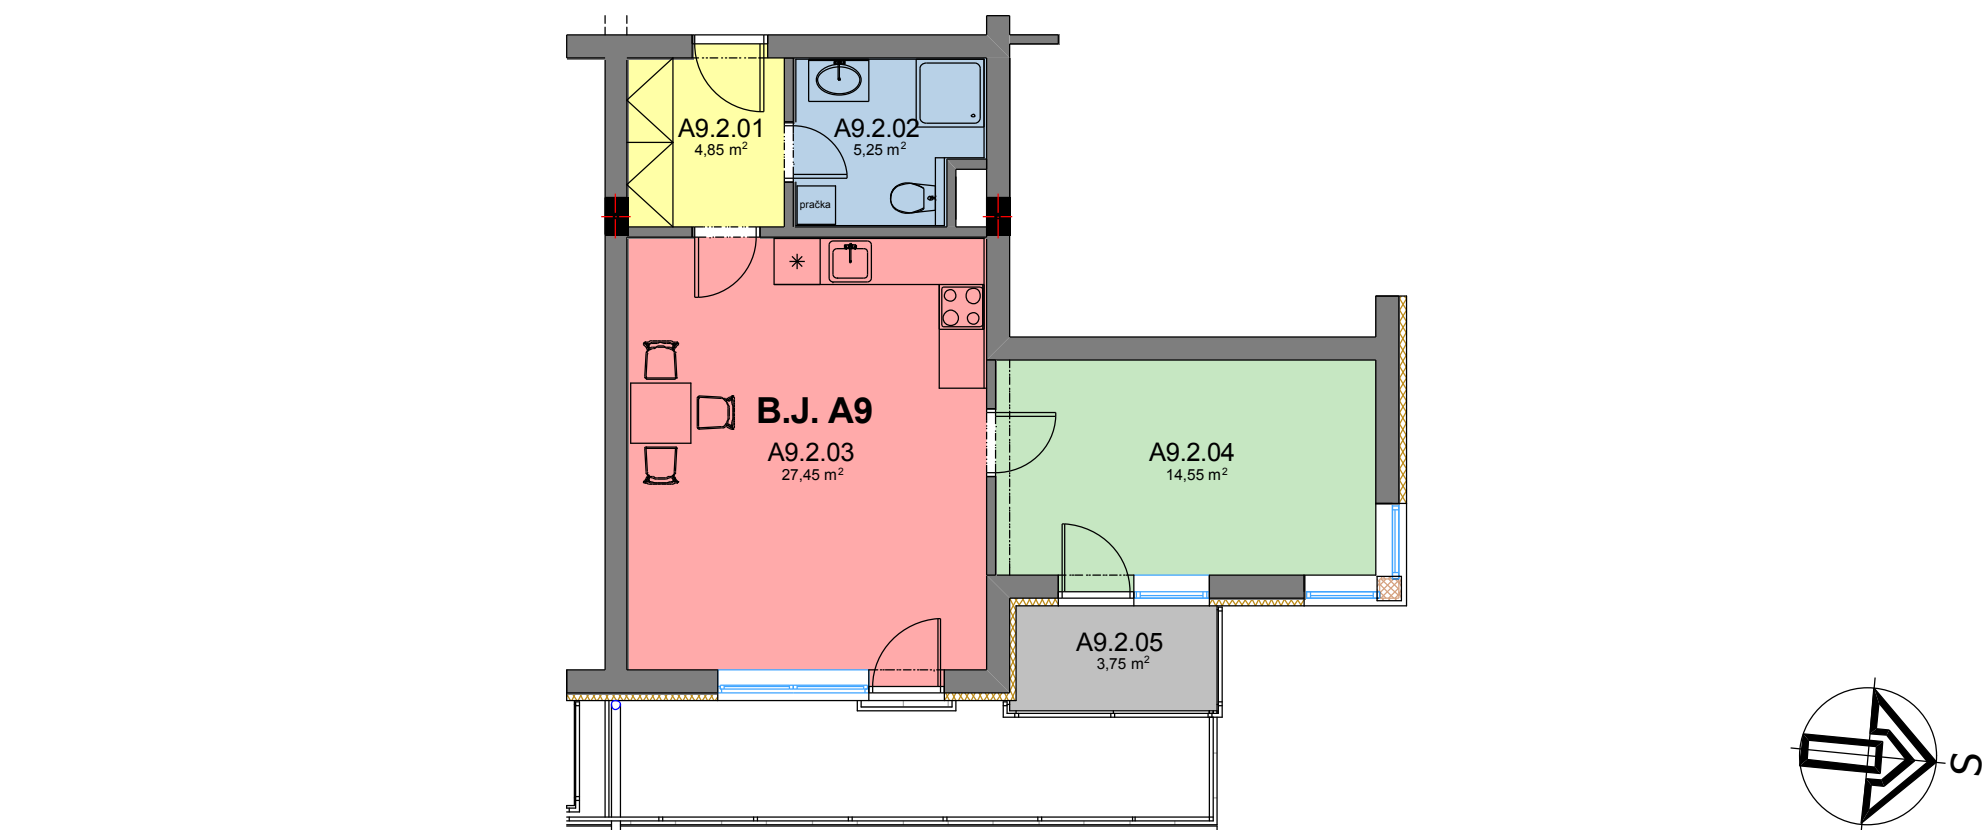

byt/označení	kategorie/místnost	m ² celkem
A9	2 kk + balkon	52,10 + 3,75 m ²
A9.2.01	ZÁDVEŘÍ	4,85
A9.2.02	KOUPELNA + WC	5,25
A9.2.03	OBÝVACÍ POKOJ + KK	27,45
A9.2.04	POKOJ	14,55
A9.2.05	BALKON	3,75

bytový dům A

2.NP - 1. patro

BYT A9