
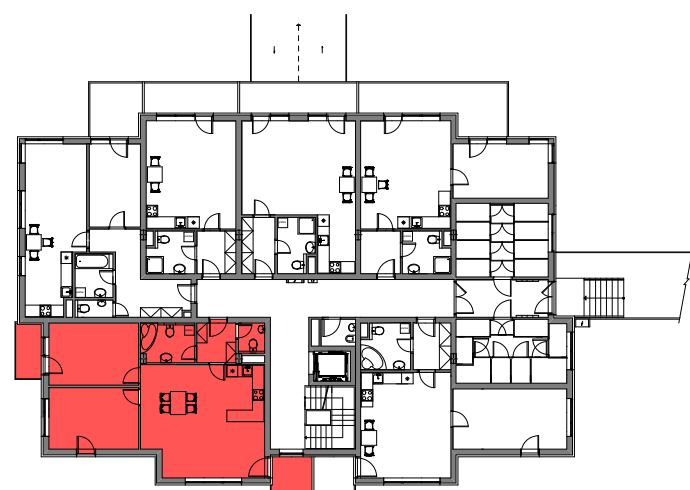


obytný komplex "NOVÝ ZLIČÍN"

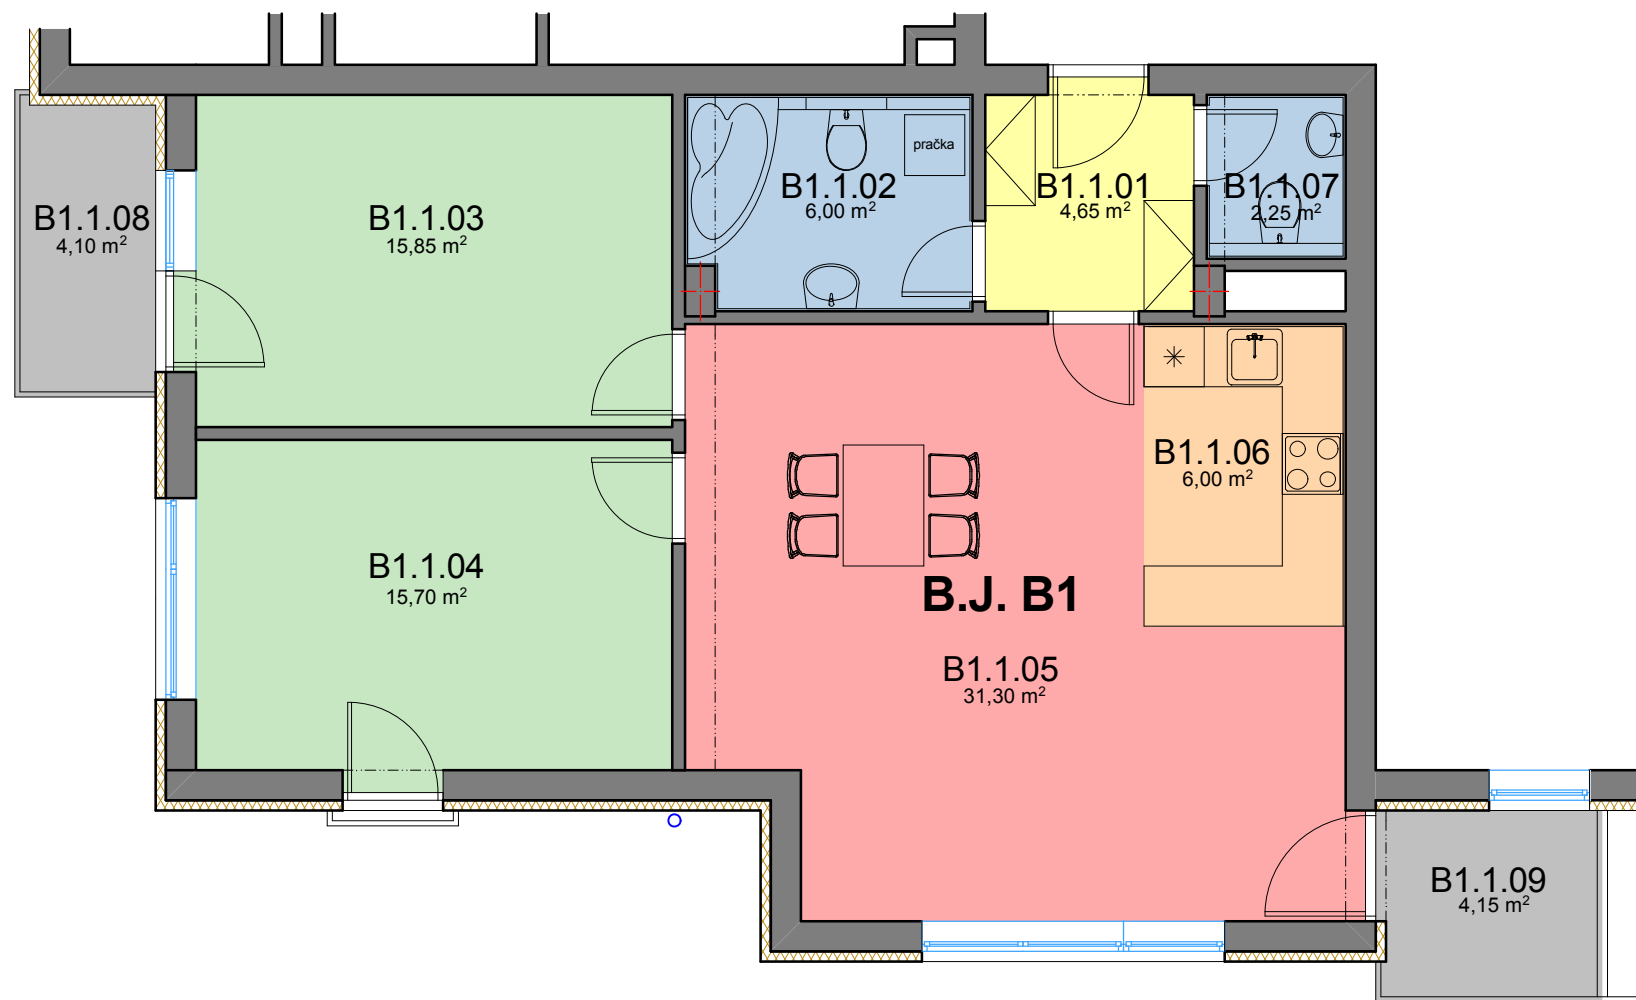

byt/označení	kategorie/místnost	m ² celkem
B1	3+kk + 2x balkon	81,75 + 8,25
B1.1.01	ZÁDVEŘÍ	4,65
B1.1.02	KOUPELNA	6,00
B1.1.03	LOŽNICE	15,85
B1.1.04	POKOJ	15,70
B1.1.05	OBÝVACÍ POKOJ	31,30
B1.1.06	KUCHYŇSKÝ KOUT	6,00
B1.1.07	WC	2,25
B1.1.08	BALKON	4,10
B1.1.09	BALKON	4,15

bytový dům B

1.NP - přízemí

BYT B1