



LOKALITA B

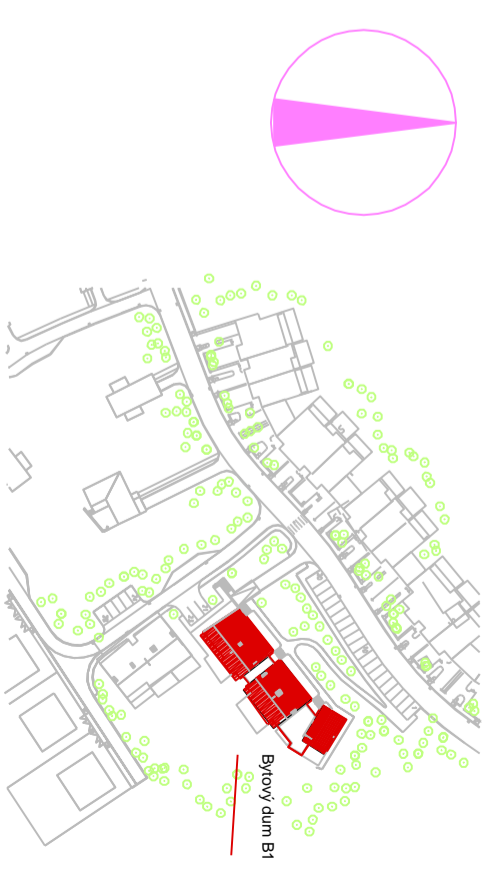

BYTOVÝ DŮM 1 - 1.PODZEMNÍ PODLAŽÍ

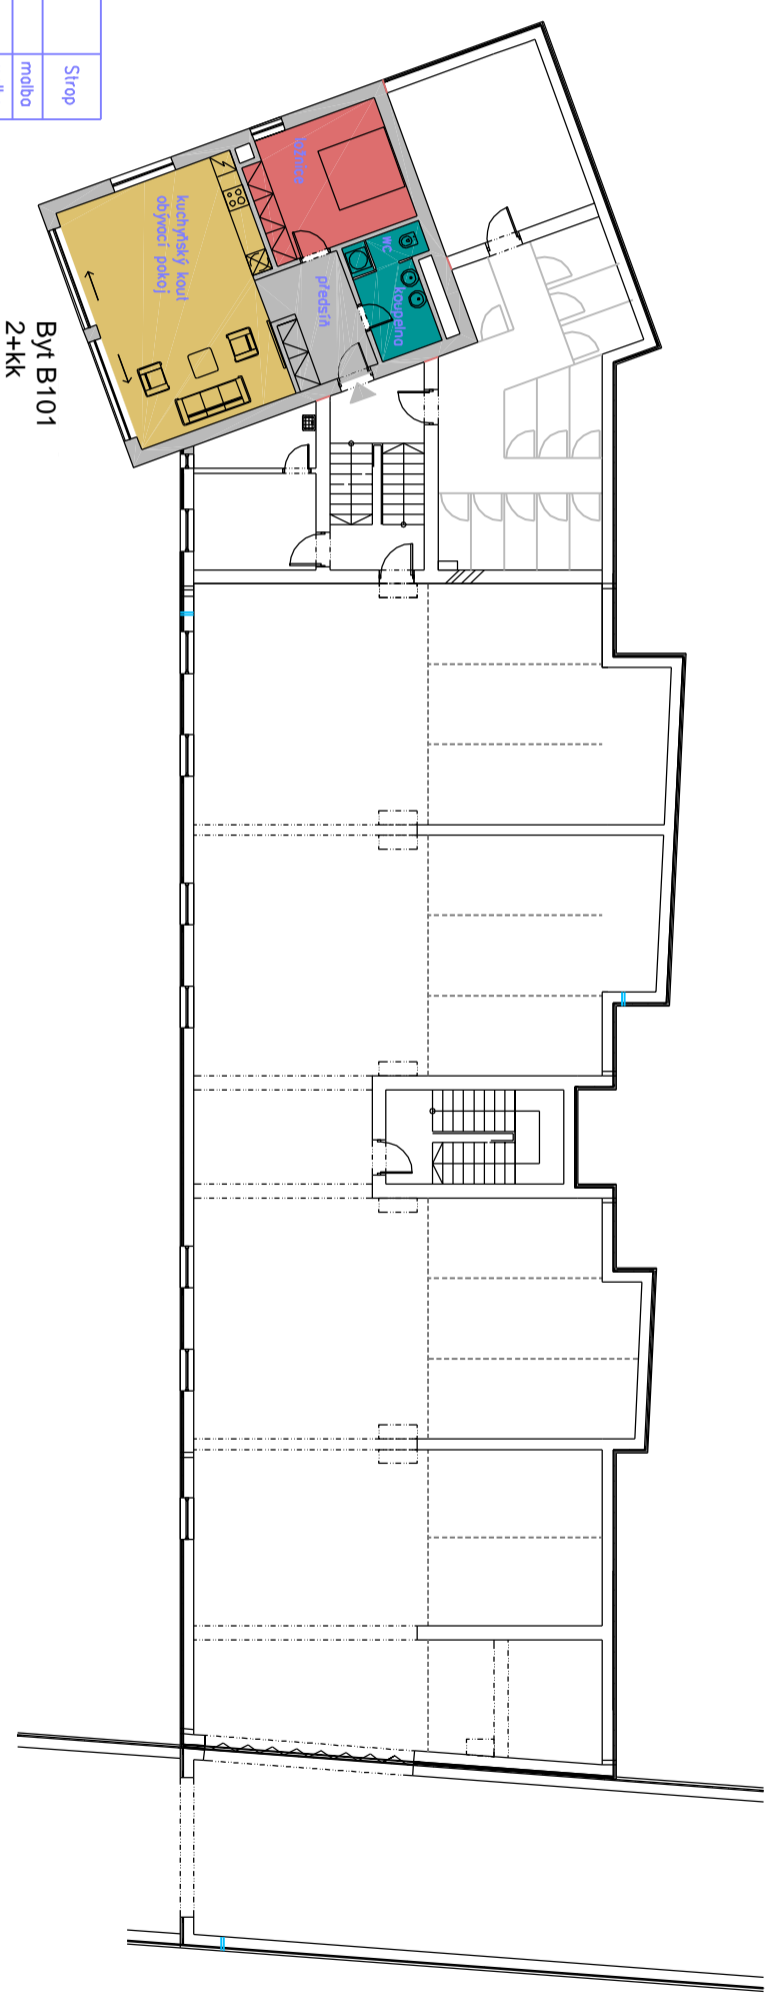

Označení no výkresu	Účel místnosti	Plocha [m ²]	Podlaha	Stěny	Strop
B1.01	předstí	8,21	dřevlamelové	malba	malba
B1.02	obývací pokoj + kuchyňský kout	36,00	dřevlamelové	malba	malba
B1.03	kuchyně	14,85	dřevlamelové	malba	malba
B1.04	wc	2,12	keramická dlažba	keram. obklad	malba
B1.05	koupelna	4,51	keramická dlažba	keram. obklad	malba
		65,69			

PRIVATE GOLF CLUB

REZIDENCE NA VESELÉ