



# LOKALITA B

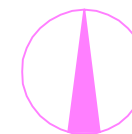

## BYTŮV DŮM 1- 1.NADZEMNÍ PODLAŽÍ

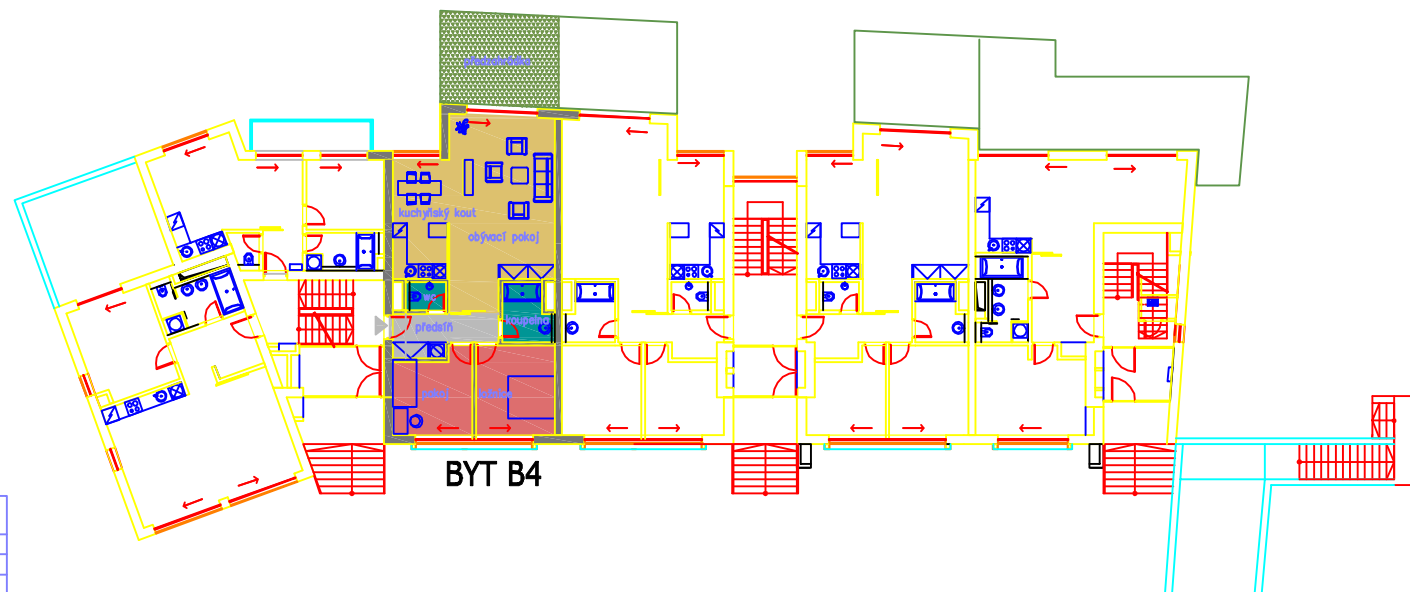

### BYT B4

Označení na výřezu	Účel místnosti	Plocha [m <sup>2</sup> ]	Podlaha	Stěny	Strop
B4.01	průchod	6,97	dřev.lamelové	malba	malba
B4.02	obývací pokoj	41,13	dřev.lamelové	malba	malba
B4.03	kuchyňský kout.	5,41	dřev.lamelové	malba	malba
B4.04	obojí	11,57	dřev.lamelové	malba	malba
B4.05	hálka	13,25	dřev.lamelové	malba	malba
B4.06	wc	2,04	keramická dlažba	keram. obklad	malba
B4.07	koupelna	4,99	keramická dlažba	keram. obklad	malba
B4.08	terasa	19,43	-	-	-
		104,80			

PRIVATE GOLF CLUB

REZIDENCE NA VESELÉ