



# LOKALITA B

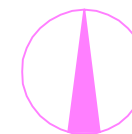

## BYTŮVÝ DŮM 1- 1.NADZEMNÍ PODLAŽÍ

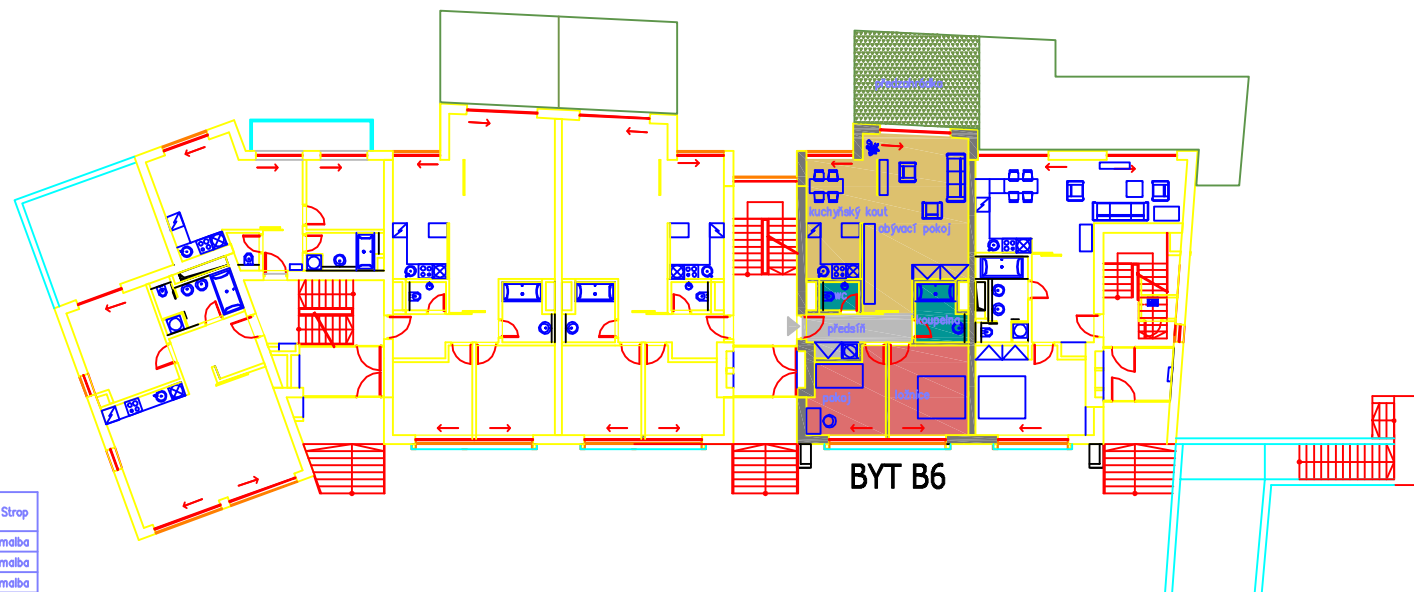

### BYT B6

Označení na výkresu	Účel místnosti	Plocha [m <sup>2</sup> ]	Podlaha	Stěny	Strop
B6.01	předstíh	6,97	dřev.lamelová	malba	malba
B6.02	bývací pokoj	37,32	dřev.lamelová	malba	malba
B6.03	kuch. jídelní kout	5,41	dřev.lamelová	malba	malba
B6.04	obývací pokoj	11,04	dřev.lamelová	malba	malba
B6.05	ložnice	13,25	dřev.lamelová	malba	malba
B6.06	wc	2,04	keramická dlažba	keram. obklad	malba
B6.07	koupelna	4,99	keramická dlažba	keram. obklad	malba
B6.09		20,69	-	-	-
		101,73			

PRIVATE GOLF CLUB

REZIDENCE NA VESELÉ