



LOKALITA B

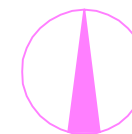

BYTOVÝ DŮM 1- 1.NADZEMNÍ PODLAŽÍ

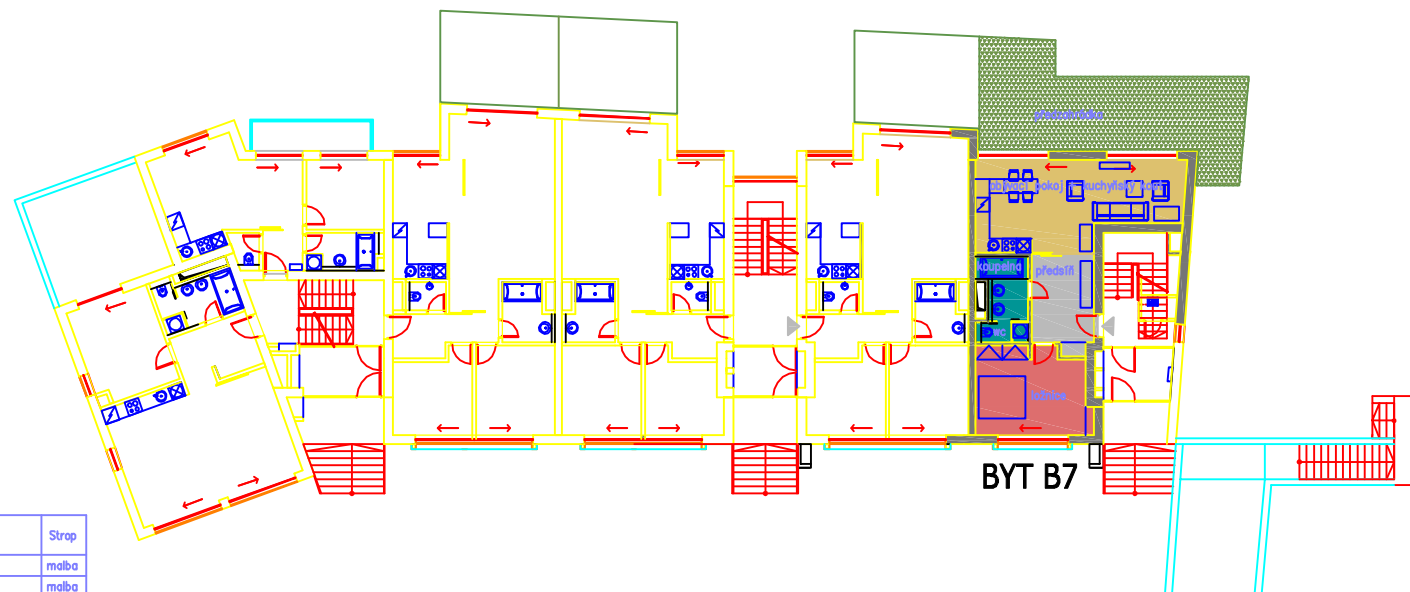

BYT B7

Označení na výkrese	Účel místnosti	Plocha [m ²]	Podlaha	Stěny	Strop
B7.01	předsíň	10,84	dřev.lamelová	malba	malba
B7.02	obývací pokoj + kuchyňský kout	31,58	dřev.lamelová	malba	malba
B7.03	spalna	18,01	dřev.lamelová	malba	malba
B7.04	wc	1,91	keramická dlažba	keram. obklad	malba
B7.05	koupelna	5,28	keramická dlažba	keram. obklad	malba
B7.06	terasa	43,27	-	-	-
		110,89			

PRIVATE GOLF CLUB

REZIDENCE NA VESELÉ