



LOKALITA B

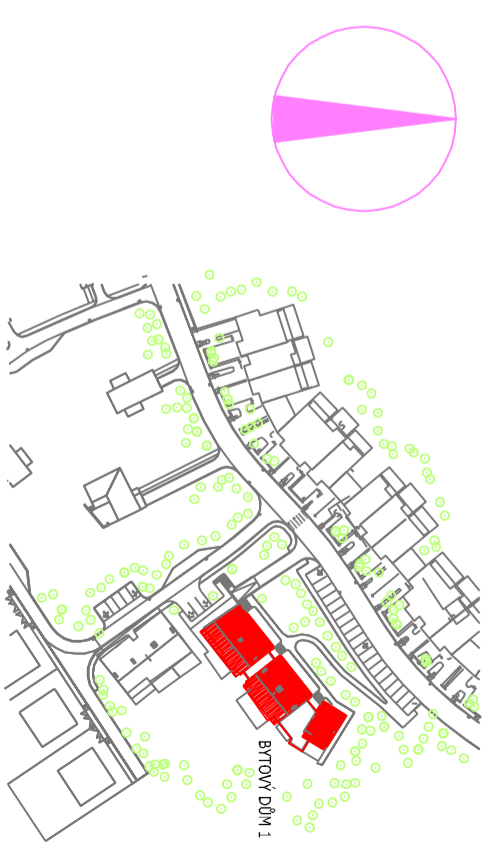

BYTOVÝ DŮM 1 - 2.NADZEMNÍ PODLAŽÍ

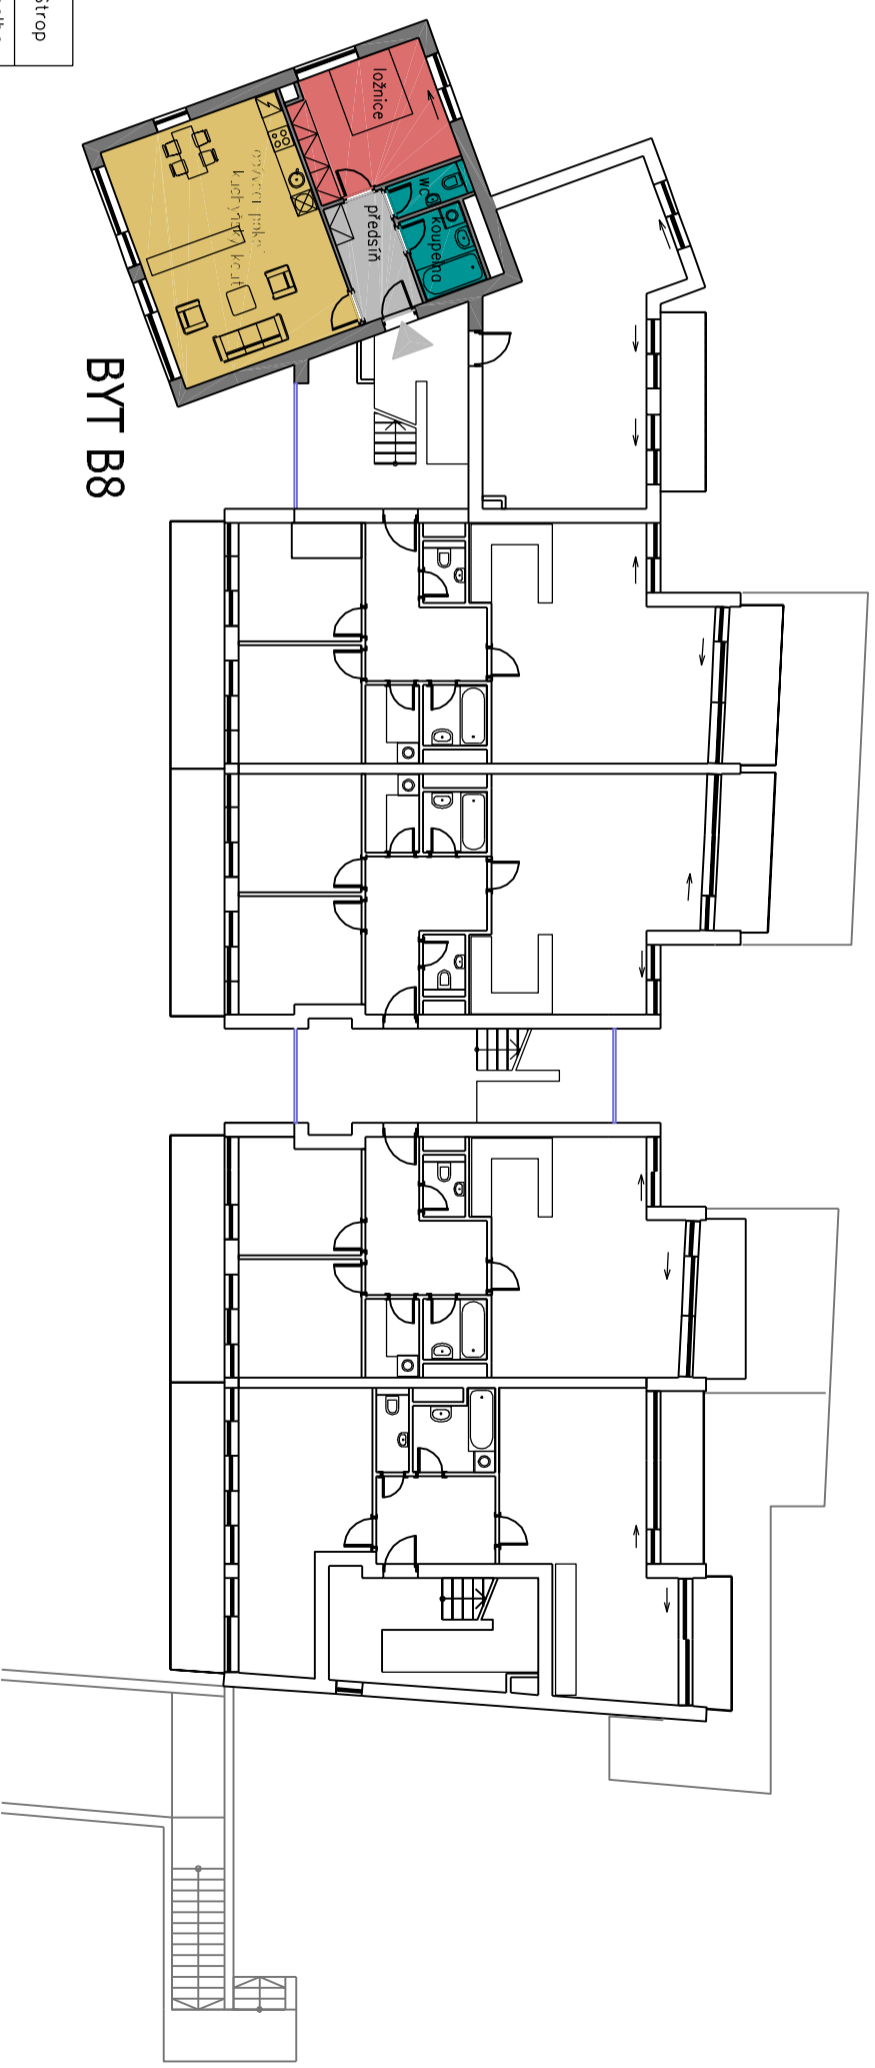

Označení na výkresu	Účel místnosti	Plocha [m2]	Podlaha	Stěny	Strop
B8.01	Předstří	6,22	dřev. lamelové	malba	malba
B8.02	Obývací pokoj a kuch. kout	38,41	dřev. lamelové	malba	malba
B8.03	Ložnice	14,98	dřev. lamelové	malba	malba
B8.04	WC	2,09	ker. dlažba	ker. obklad	malba
B8.05	Koupelna	4,41	ker. dlažba	ker. obklad	malba
		66,10			

PRIVATE GOLF CLUB

REZIDENCE NA VESELÉ