



# LOKALITA B

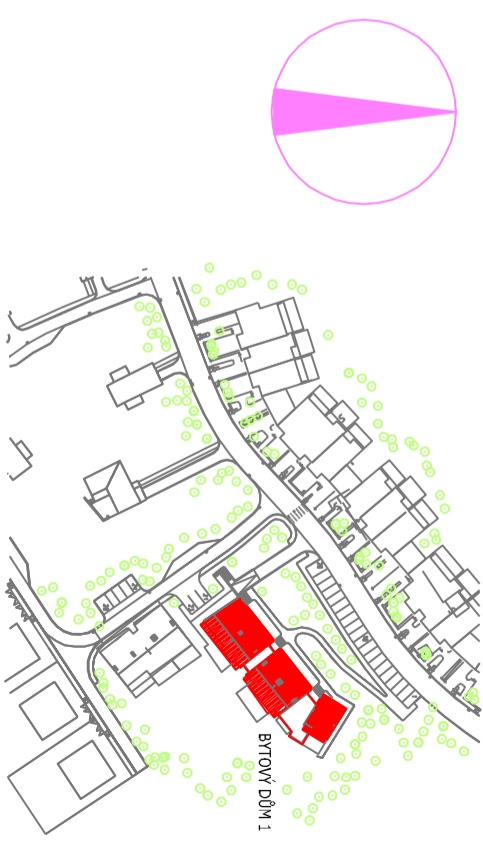

## BYTOVÝ DŮM 1 - 2.NADZEMNÍ PODLAŽÍ

### BYT B10

Označení na výkrese	Účel místnosti	Plocha [m <sup>2</sup> ]	Podlaha	Stěny	Strop
B10.01	Předstř	11,10	dřev. lamelové	malba	malba
B10.02	Obývací pokoj a kuchykout	40,59	dřev. lamelové	malba	malba
B10.03	Pokoj	11,99	dřev. lamelové	malba	malba
B10.04	Ložnice	11,99	dřev. lamelové	malba	malba
B10.05	Technická místnost	3,45	dřev. lamelové	malba	malba
B10.06	Koupelna	3,18	ker. dlažba	malba	malba
B10.07	WC	2,14	ker. dlažba	ker. obklad	malba
B10.08	Balkon	7,03	modřínový rošt		
B10.09	Balkon	10,97	modřínový rošt		
		102,45			

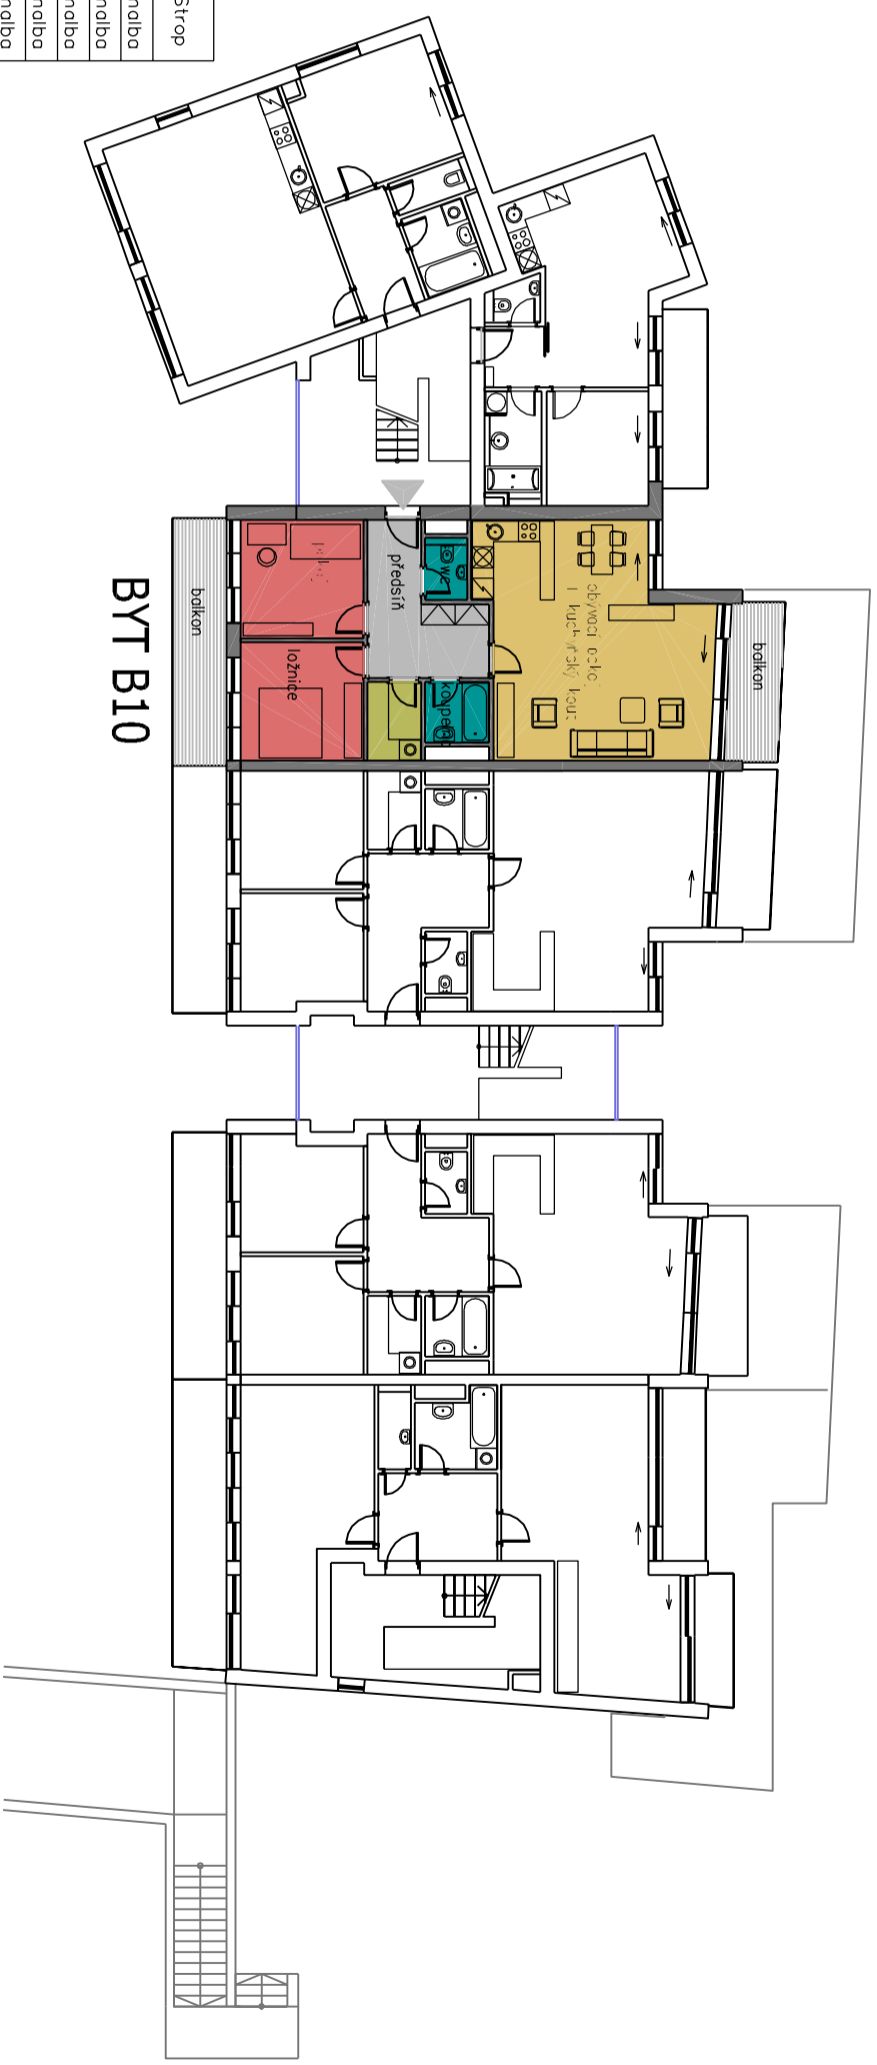

PRIVATE GOLF CLUB

REZIDENCE NA VESELÉ