



# LOKALITA B

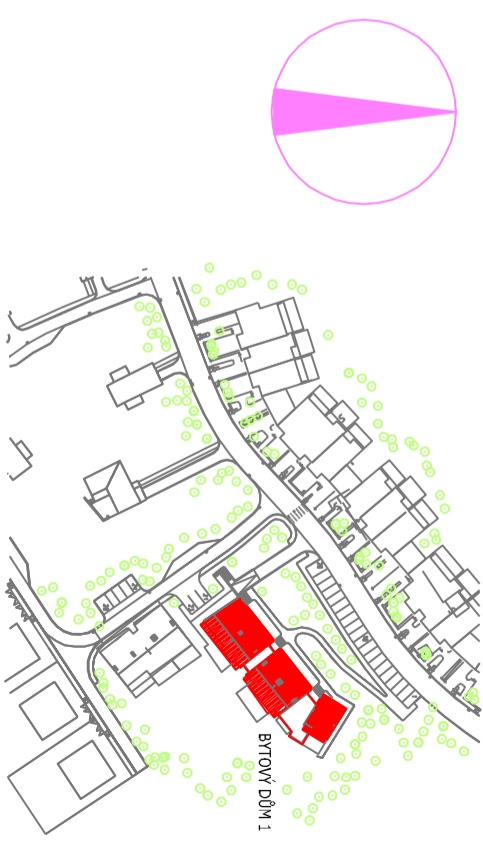

## BYTOVÝ DŮM 1 - 2.NADZEMNÍ PODLAŽÍ

### BYT B11

Označení no výřezu	Účel místnosti	Plocha [m2]	Podlaha	Stěny	Strop
B11.01	Předstř	11,10	dřev. lamelové	malba	malba
B11.02	Obývací pokoj a kuch.kouč	39,55	dřev. lamelové	malba	malba
B11.03	Pokoj	11,99	dřev. lamelové	malba	malba
B11.04	Ložnice	11,99	dřev. lamelové	malba	malba
B11.05	Technické místnosti	3,45	dřev. lamelové	malba	malba
B11.06	Koupelna	3,18	ker. dlažba	ker. obklad	malba
B11.07	WC	2,14	ker. dlažba	ker. obklad	malba
B11.08	Balkon	7,07	modřínový rošt		
B11.09	Balkon	10,91	modřínový rošt		

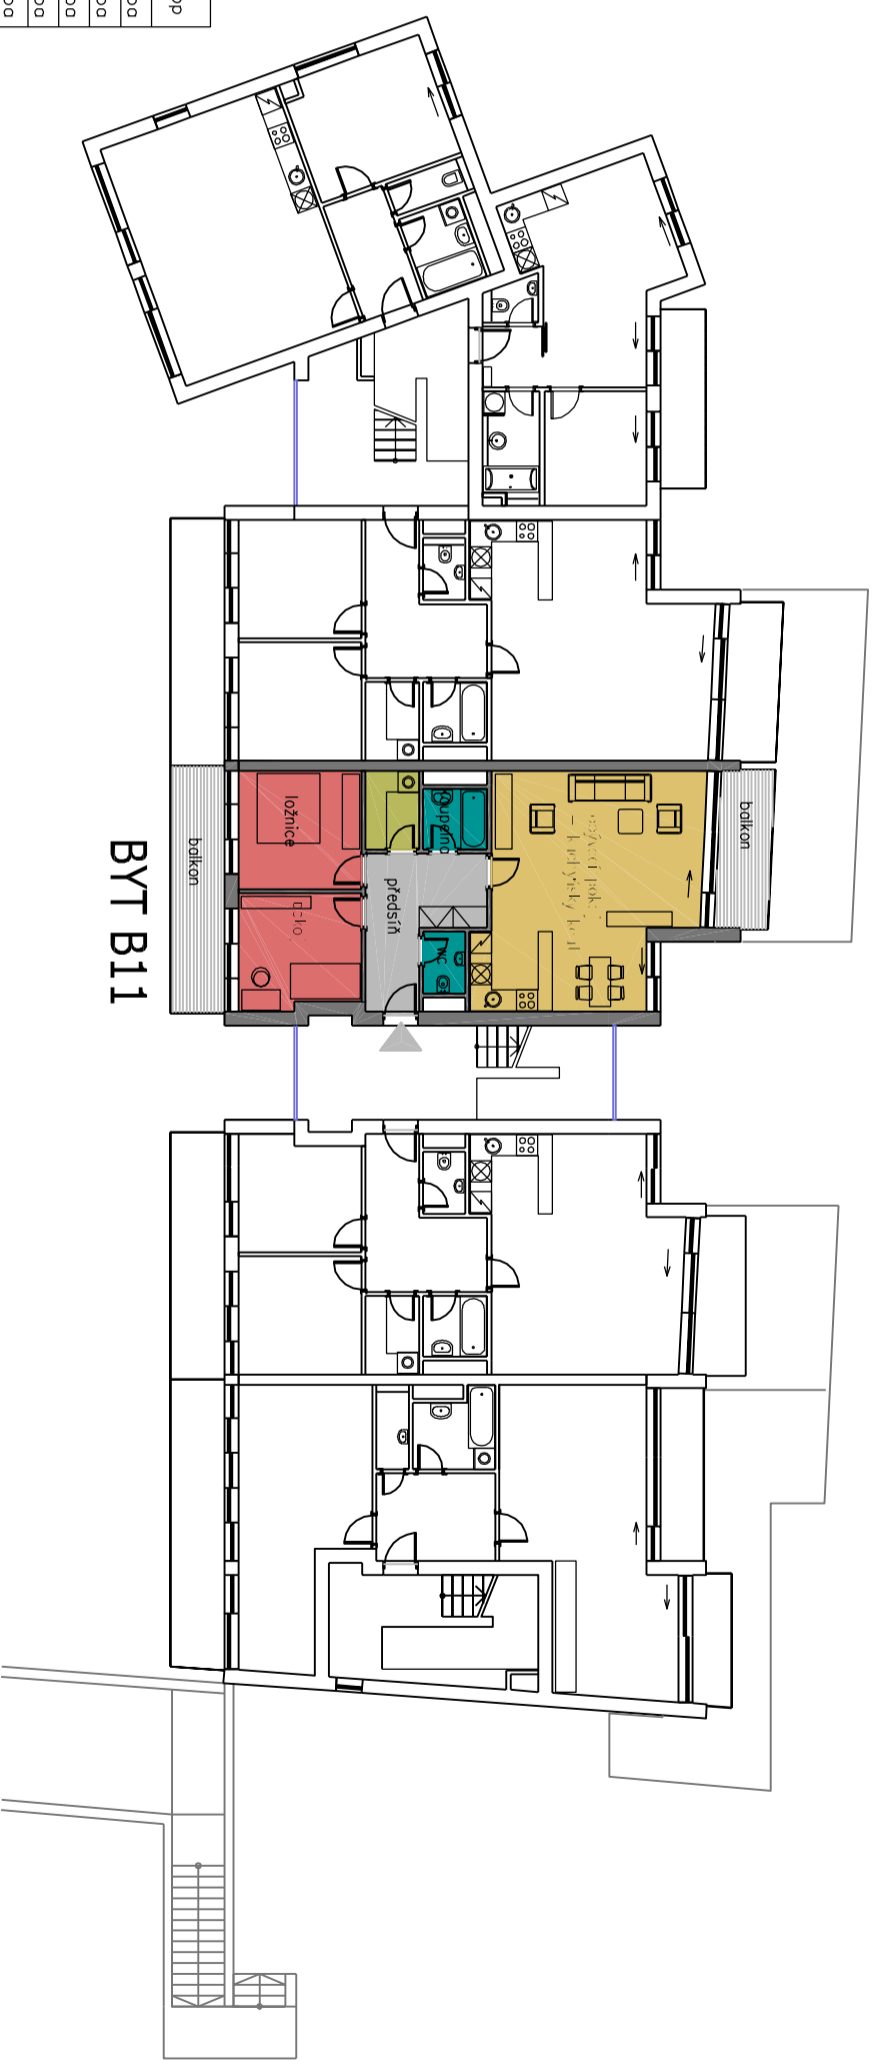

PRIVATE GOLF CLUB

REZIDENCE NA VESELÉ