



LOKALITA B

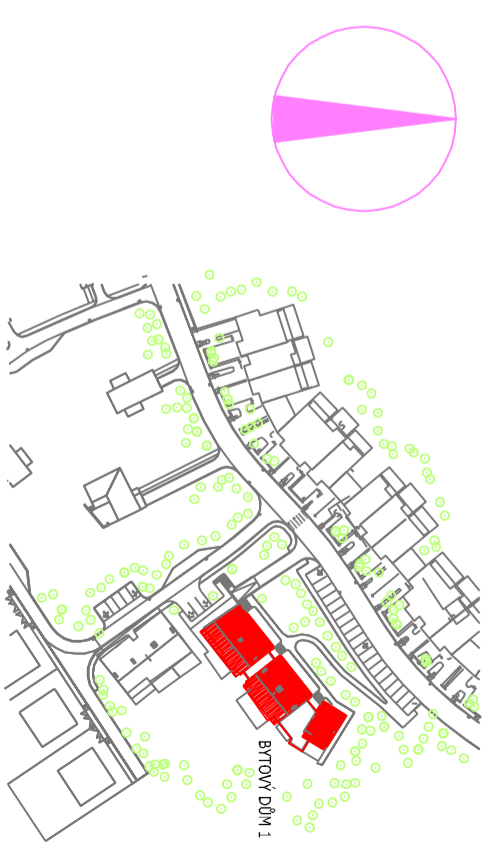

BYTOVÝ DŮM 1 - 2.NADZEMNÍ PODLAŽÍ

BYT B13

Označení na výkrese	Účel místnosti	Plocha [m2]	Podlaha	Stěny	Strop
B1.3.01	Předstř	8,57	dřev. lamelové	malba	malba
B1.3.02	Obývací pokoj a kuch.kouř	35,07	dřev. lamelové	malba	malba
B1.3.03	Ložnice	25,89	dřev. lamelové	malba	malba
B1.3.04	WC	2,27	ker. dlažba	ker. obklad	malba
B1.3.05	Kaupelna	4,90	ker. dlažba	ker. obklad	malba
B1.3.06	Balkon	6,14	modřínový rošt		
B1.3.07	Balkon	4,23	modřínový rošt		
B1.3.08	Balkon	12,71	modřínový rošt		
		99,77			

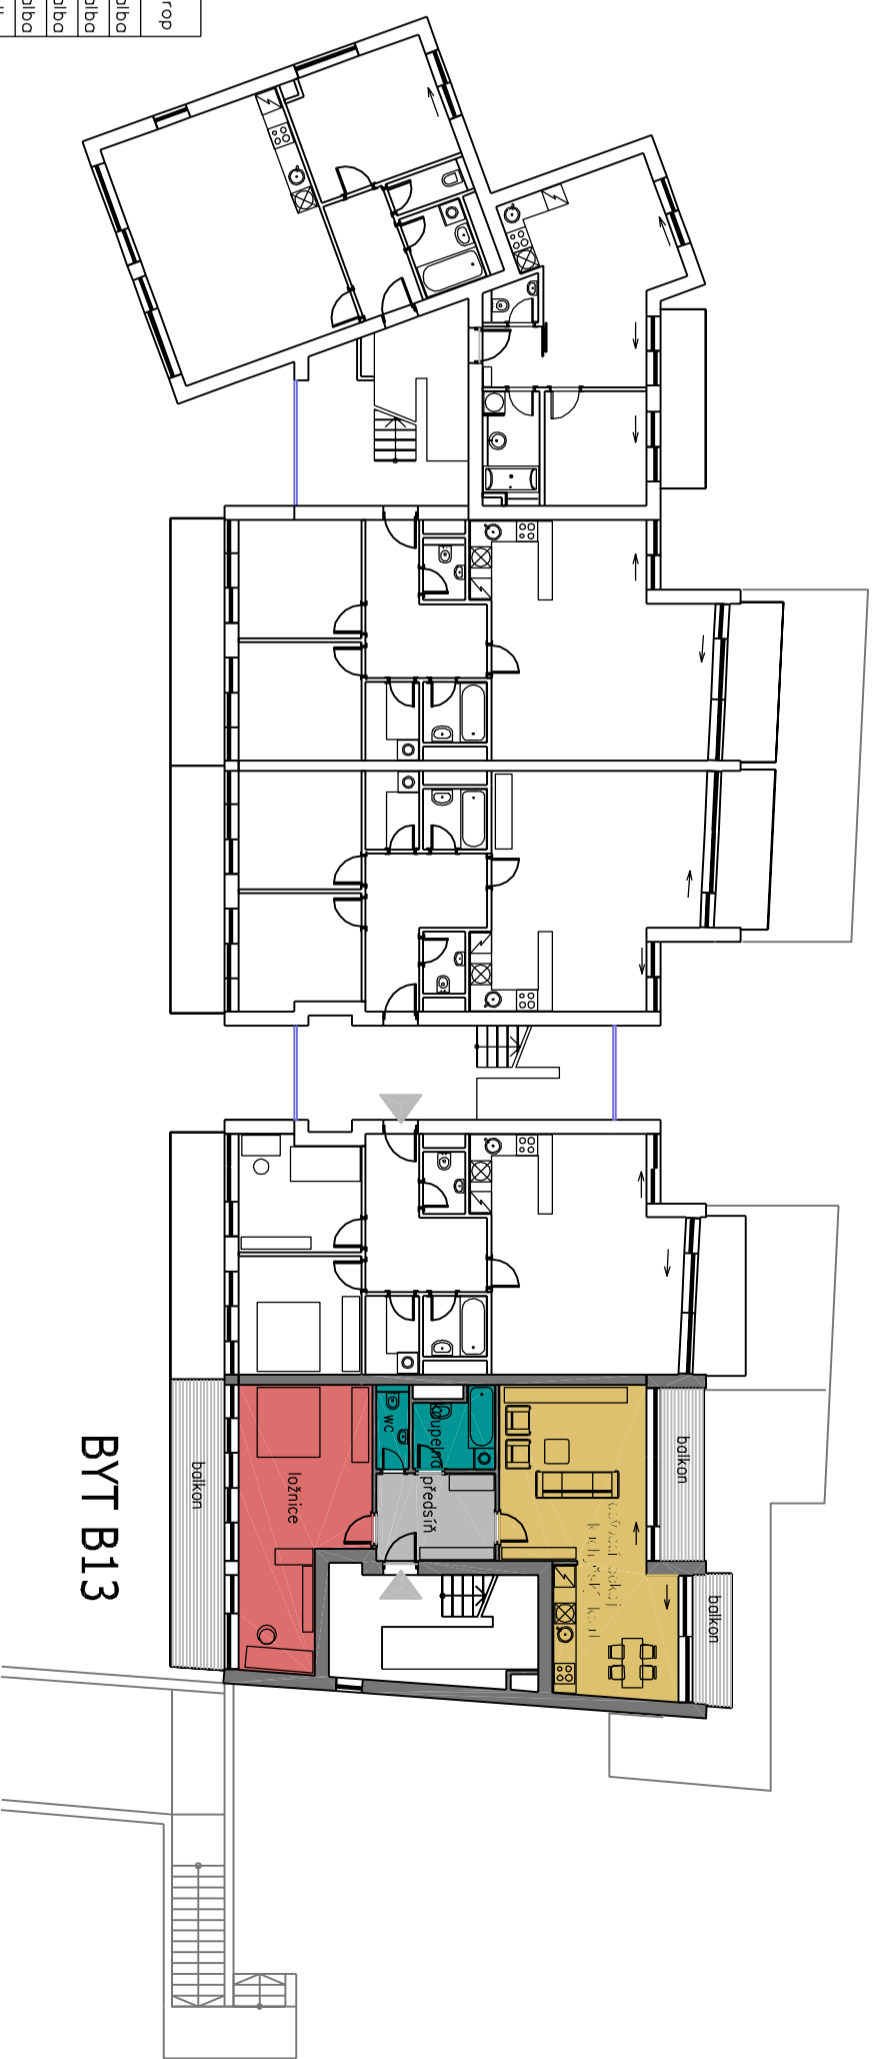

PRIVATE GOLF CLUB

REZIDENCE NA VESELÉ