



LOKALITA B

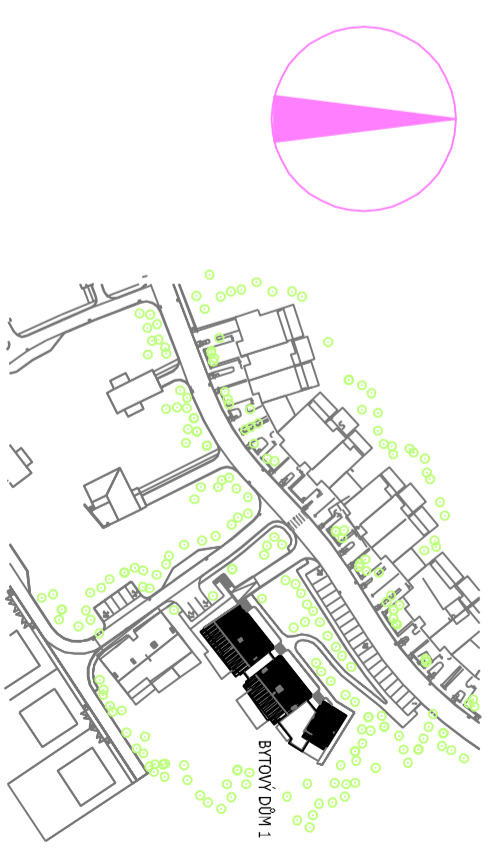

BYTOVÝ DŮM 1 - 3.NADZEMNÍ PODLAŽÍ

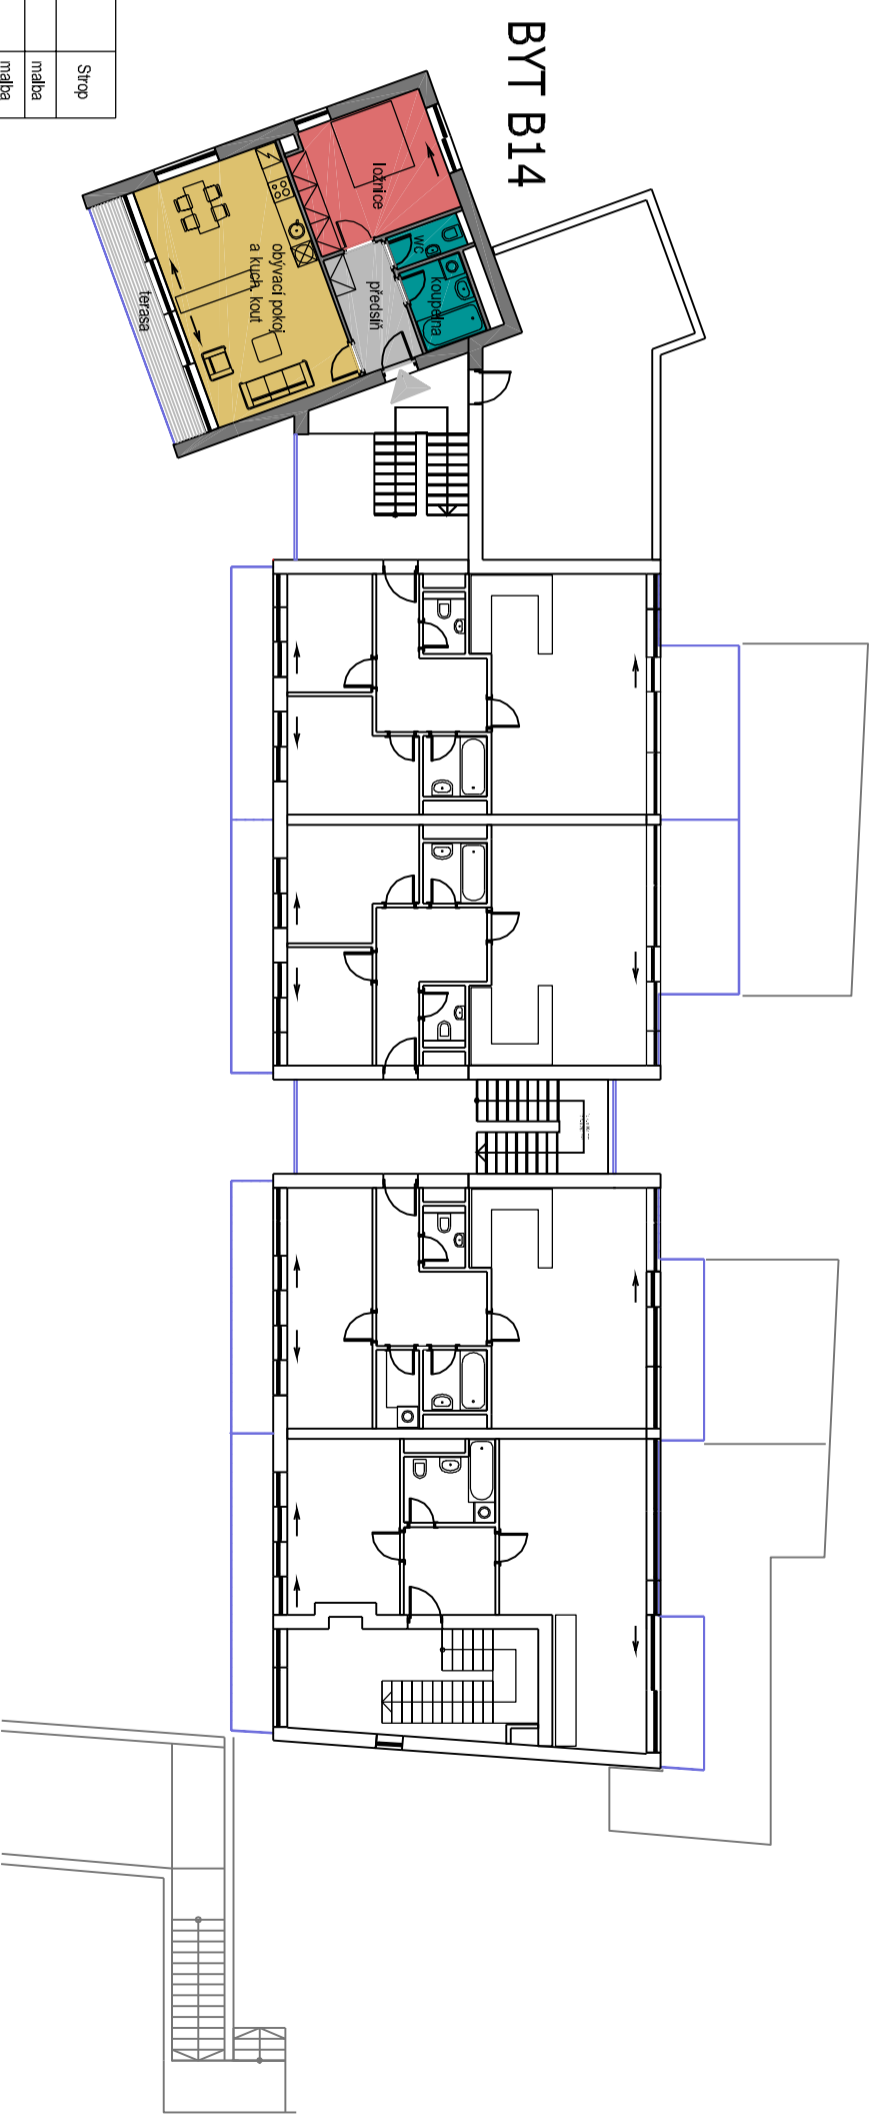

| Označení na výřezu | Účel místnosti | Plocha [m ²] | Podlaha | Stěny | Strop |
|--------------------|----------------------------|--------------------------|------------------|---------------|-------|
| B14.01 | Předstih | 6,22 | dřev. lamelová | malba | malba |
| B14.02 | Obývací pokoj a kuch. kout | 31,21 | dřev. lamelová | malba | malba |
| B14.03 | Ložnice | 14,98 | dřev. lamelová | malba | malba |
| B14.04 | WC | 2,09 | keramická dlažba | keram. obklad | malba |
| B14.05 | Koupelna | 4,41 | keramická dlažba | keram. obklad | malba |
| B14.06 | Terasa | 7,20 | modifirový roštl | - | - |
| | | 66,10 | | | |

PRIVATE GOLF CLUB

REZIDENCE NA VESELÉ