


# LOKALITA B



## BYTOVÝ DŮM 1 - 3.NADZEMNÍ PODLAŽÍ

### BYT B16

Označení na výřezu	Účel místnosti	Plocha [m <sup>2</sup> ]	Podlaha	Stěny	Strop
B16.01	Předstří	9,74	dřev. lamelová	malba	malba
B16.02	Obývací pokoj a kuch.kout	32,17	dřev. lamelová	malba	malba
B16.03	Pokoj	8,26	dřev. lamelová	malba	malba
B16.04	Ložnice	11,30	dřev. lamelová	malba	malba
B16.05	Koupelna	3,18	keramická dlažba	keram. obklad	malba
B16.06	WC	2,14	keramická dlažba	keram. obklad	malba
B16.07	Terasa	11,20	modřinový roš	-	-
B16.08	Terasa	10,43	modřinový roš	-	-
		88,42			

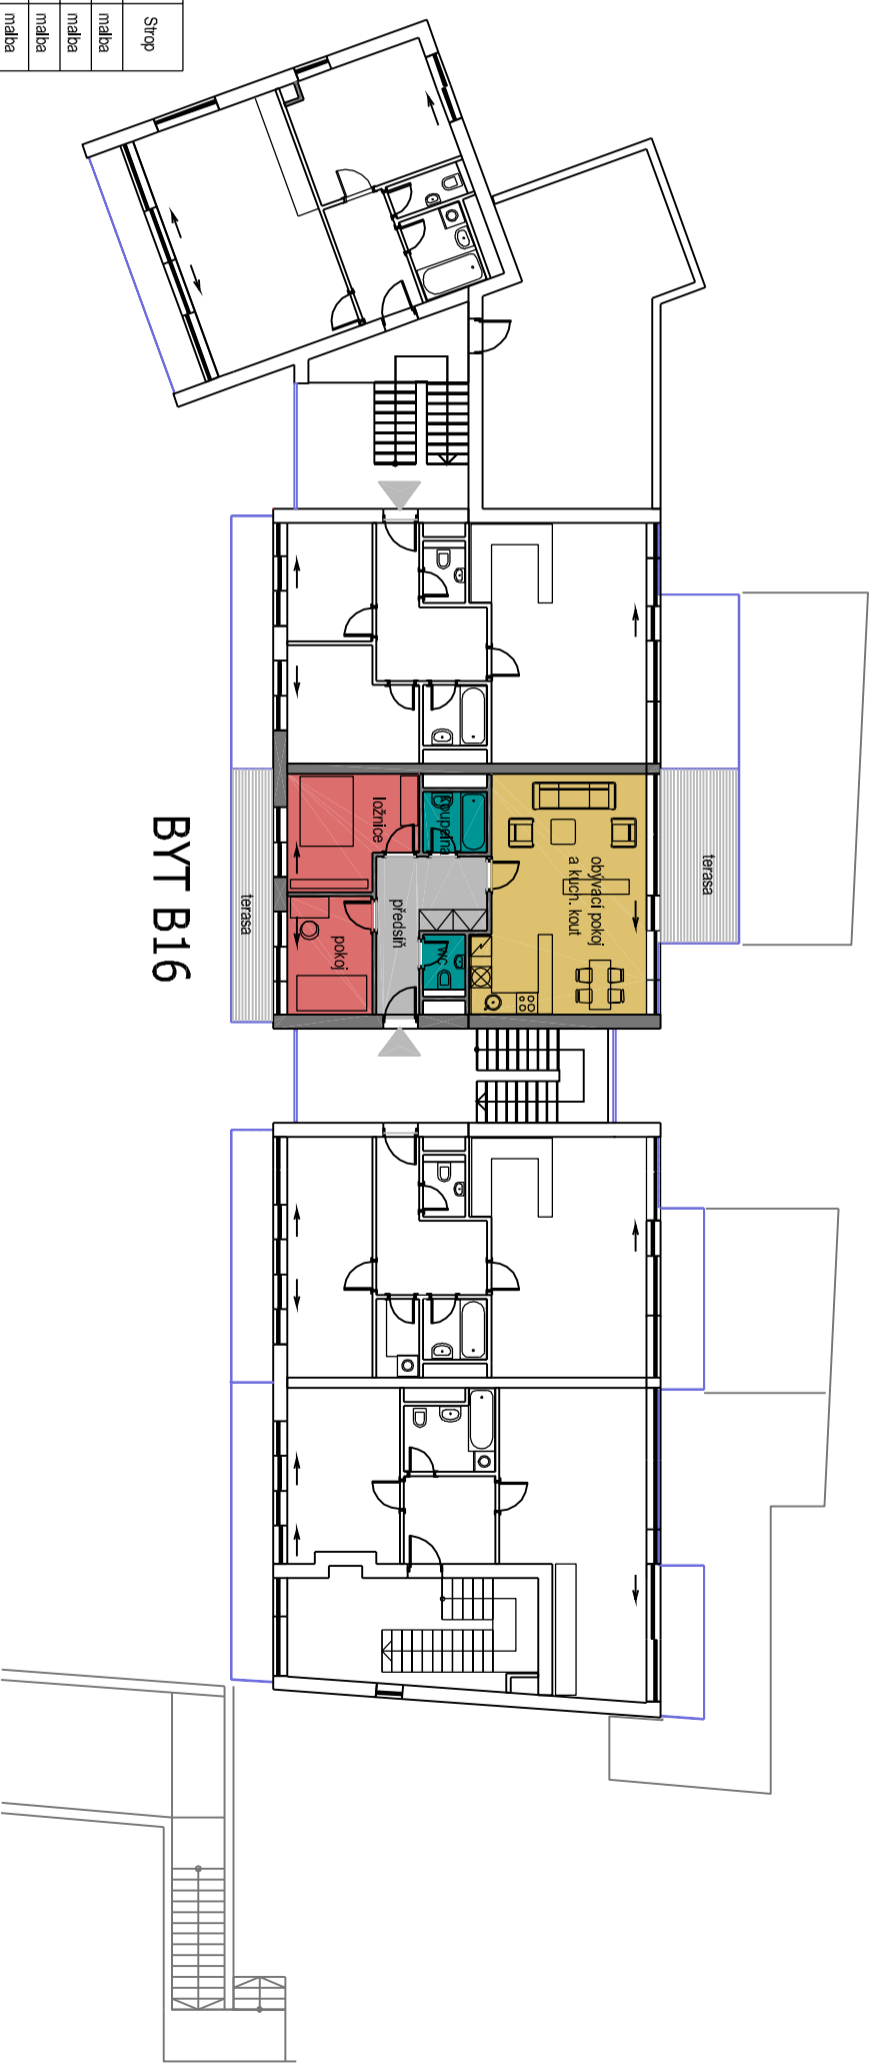

PRIVATE GOLF CLUB

REZIDENCE NA VESELÉ