



LOKALITA B

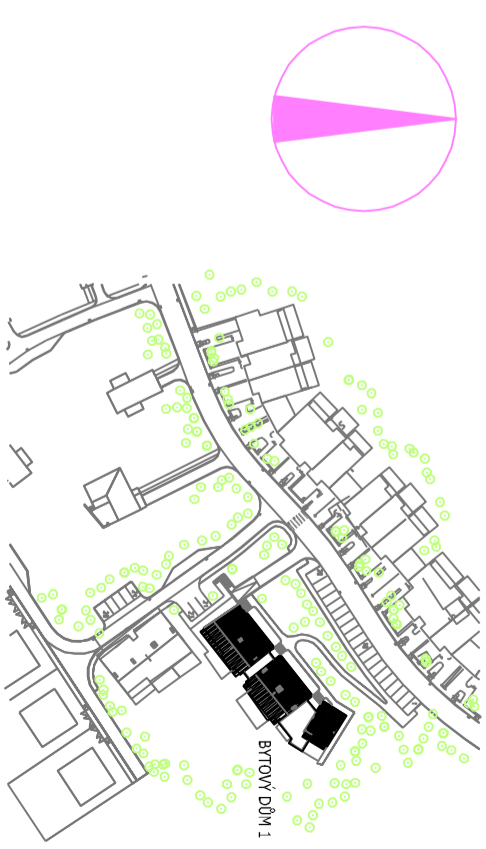

BYTOVÝ DŮM 1 - 3.NADZEMNÍ PODLAŽÍ

BYT B17

Označení na výkresu	Účel místnosti	Plocha [m ²]	Podlaha	Stěny	Strop
B17.01	Předsíň	9,74	dřev. lamelová	malba	malba
B17.02	Obývací pokoj a kuch.kout	32,16	dřev. lamelová	malba	malba
B17.03	Pokoj	16,80	dřev. lamelová	malba	malba
B17.04	WC	2,14	keramická dlažba	malba	malba
B17.05	Technická místnost	2,78	keramická dlažba	malba	malba
B17.06	Koupelna	3,18	keramická dlažba	keram. obklad	malba
B17.07	Terasa	6,46	modřínový roš	-	-
B17.08	Terasa	10,42	modřínový roš	-	-
		83,89			

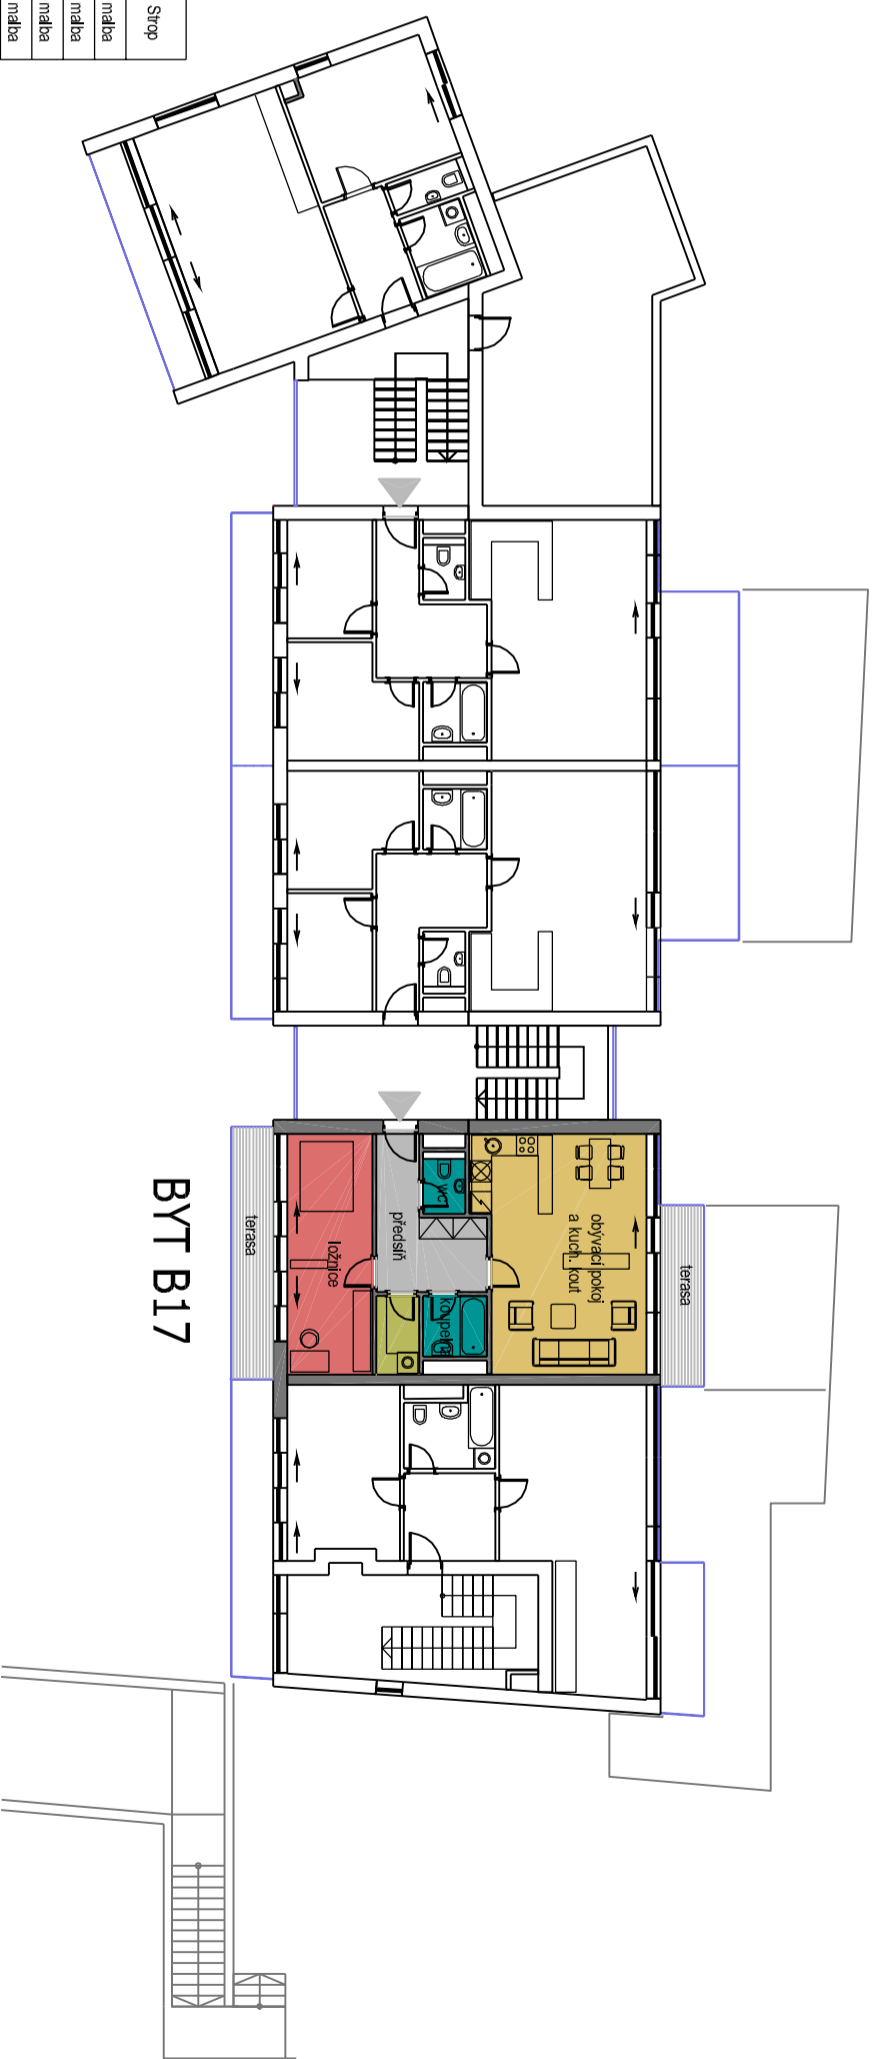

PRIVATE GOLF CLUB

REZIDENCE NA VESELÉ