


LOKALITA B



BYTOVÝ DŮM 1 - 3.NADZEMNÍ PODLAŽÍ

BYT B18

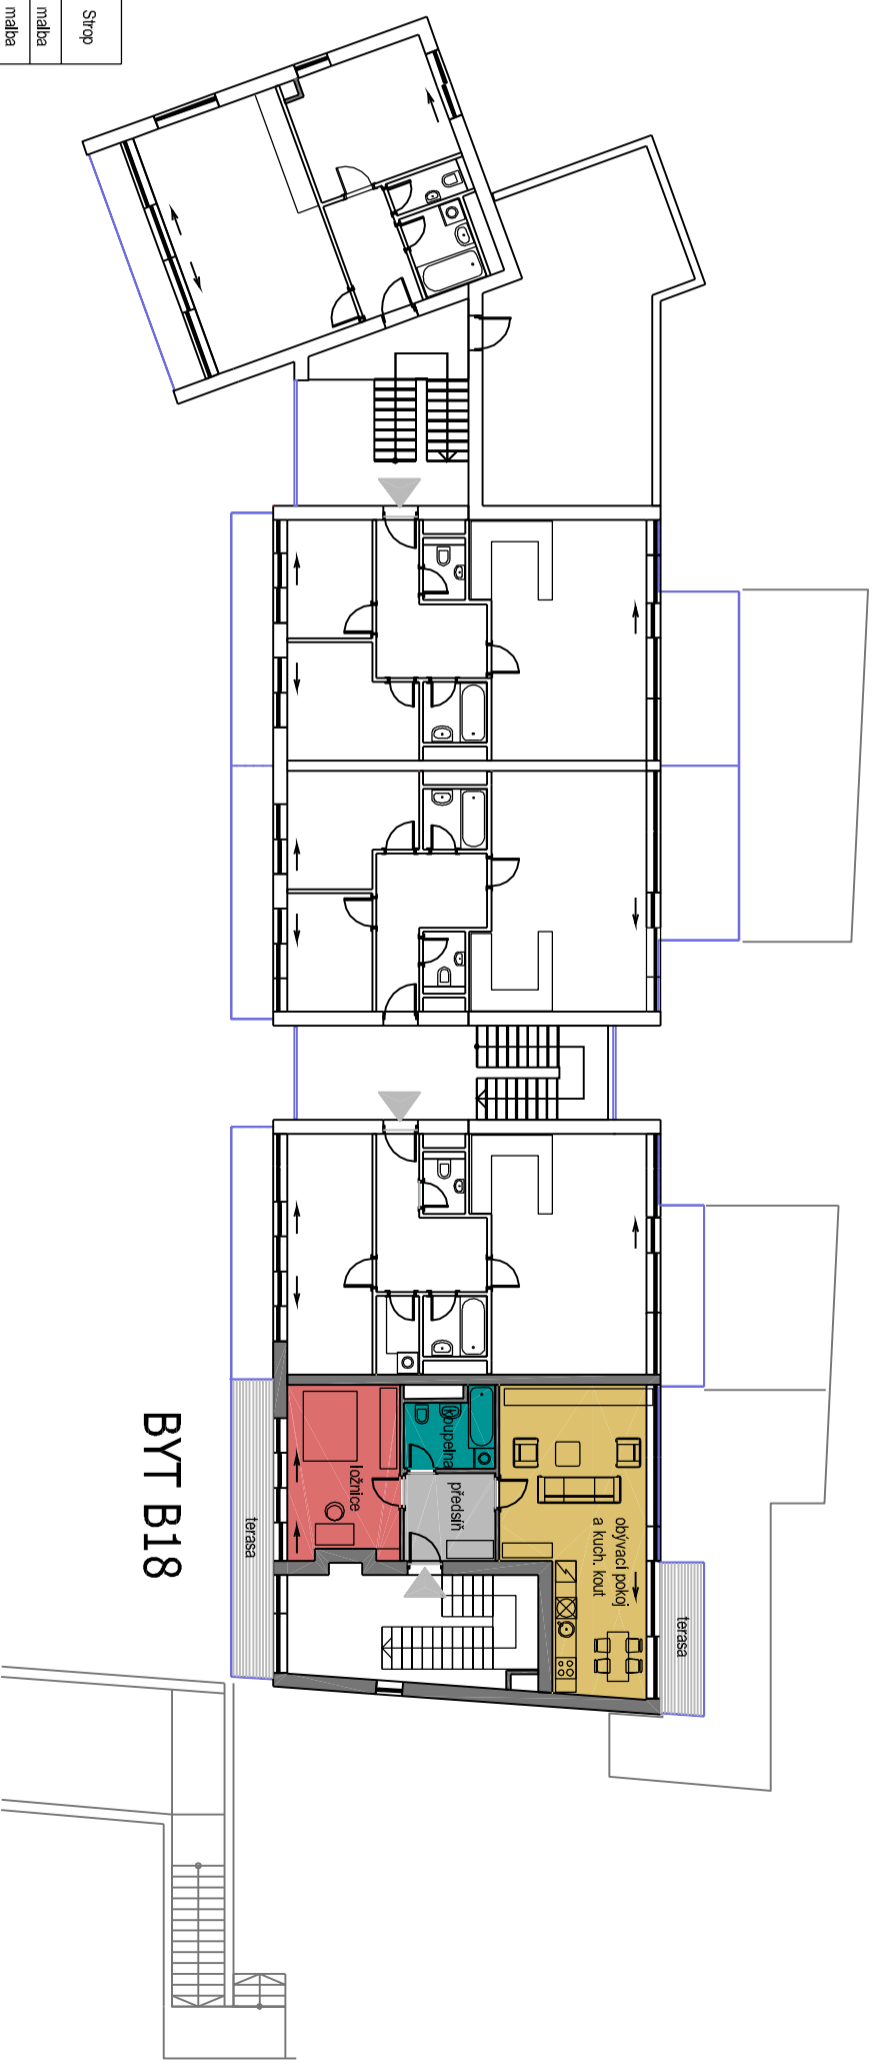

Označení na výkresu	Účel místnosti	Plocha [m ²]	Podlaha	Stěny	Strop
B18.01	Předstih	6,85	dřev, lamelová	malba	malba
B18.02	Obývací pokoj a kuch.kout	31,75	dřev, lamelová	malba	malba
B18.03	Ložnice	15,73	dřev, lamelová	malba	malba
B18.04	Koupelna	5,37	keramická dlažba	keram. obklad	malba
B18.05	terasa	5,73	modřínový roš	-	-
B18.06	terasa	12,25	modřínový roš	-	-
		77,88			

PRIVATE GOLF CLUB

REZIDENCE NA VESELÉ