




# BYT B2

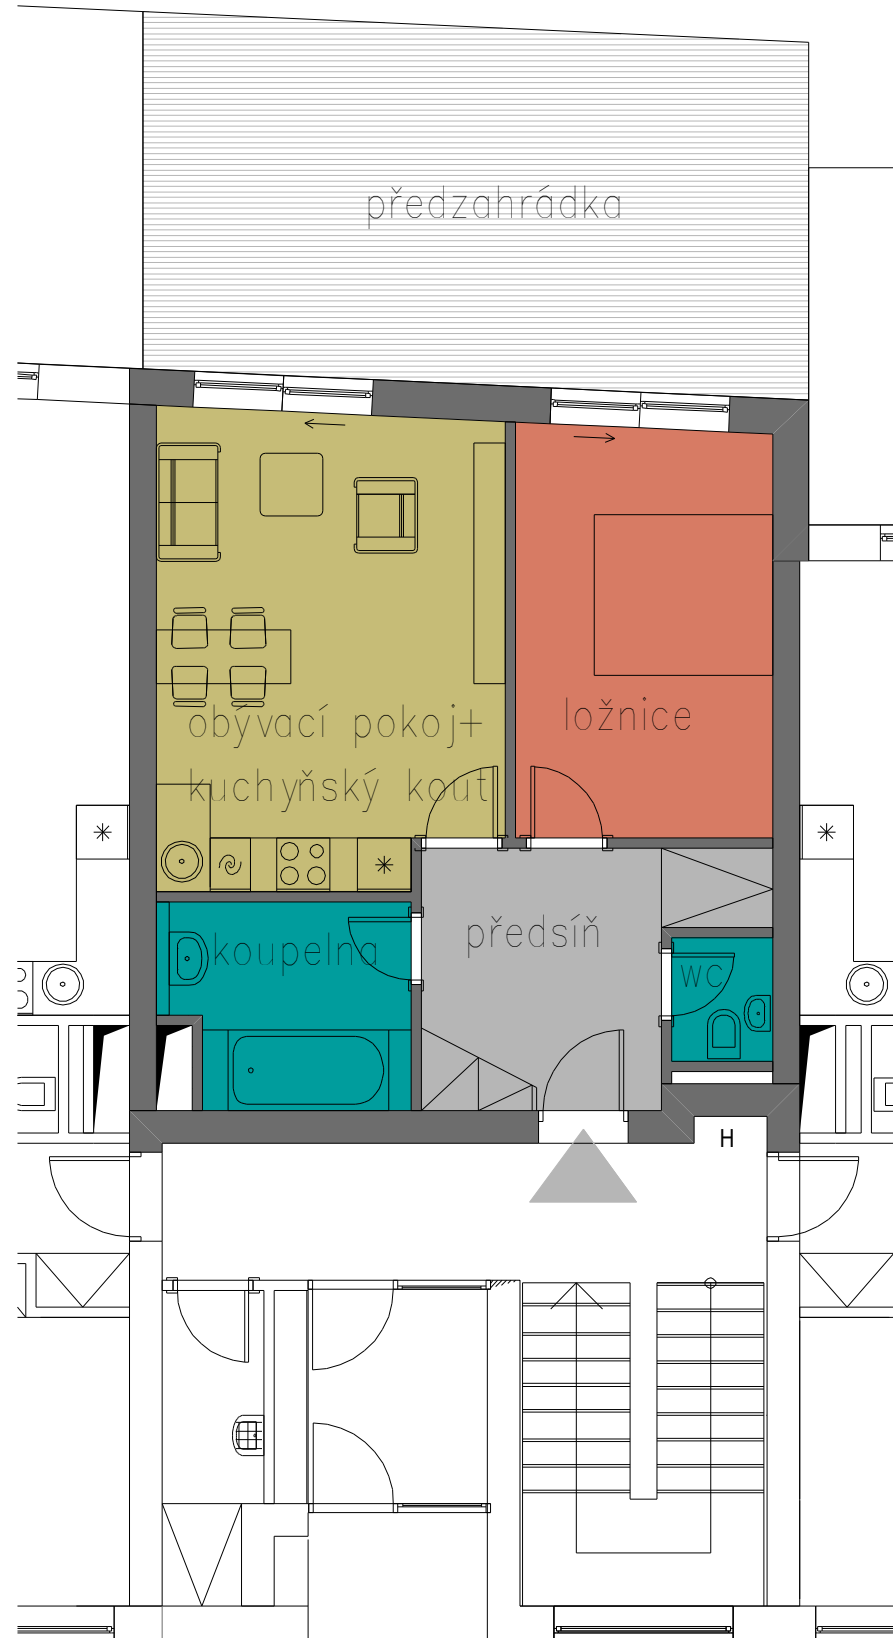

# LOKALITA B

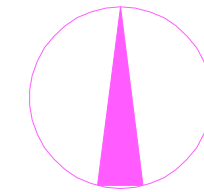

## BYTOVÝ DŮM 2- 1.NADZEMNÍ PODLAŽÍ BYT B2

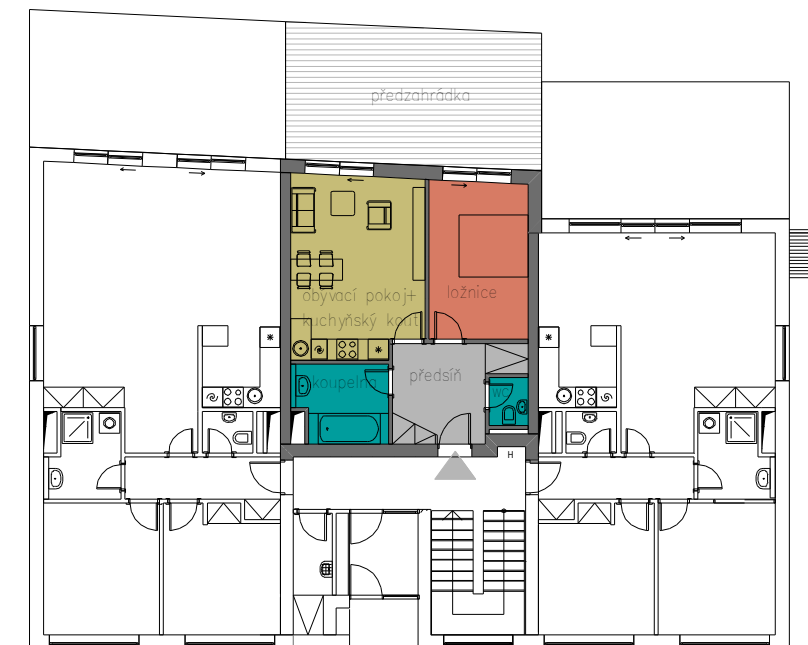

Označení na výkrese	Účel místnosti	Plocha [m <sup>2</sup> ]	Podlaha	Stěny	Strop
B2.01	Předsíň	8,92	dřev. lamelová	malba	malba
B2.02	Obývací pokoj+kuchyňský kout	20,18	dřev. lamelová	malba	malba
B2.03	Ložnice	13,18	dřev. lamelová	malba	malba
B2.04	Koupelna	6,05	ker. dlažba	ker. obklad	malba
B2.05	WC	1,82	ker. dlažba	ker. obklad	malba
B2.06	Předzahrádka	29,80	borovicový rošt		
		79,95			

PRIVATE GOLF CLUB

REZIDENCE NA VESELÉ