


8.02

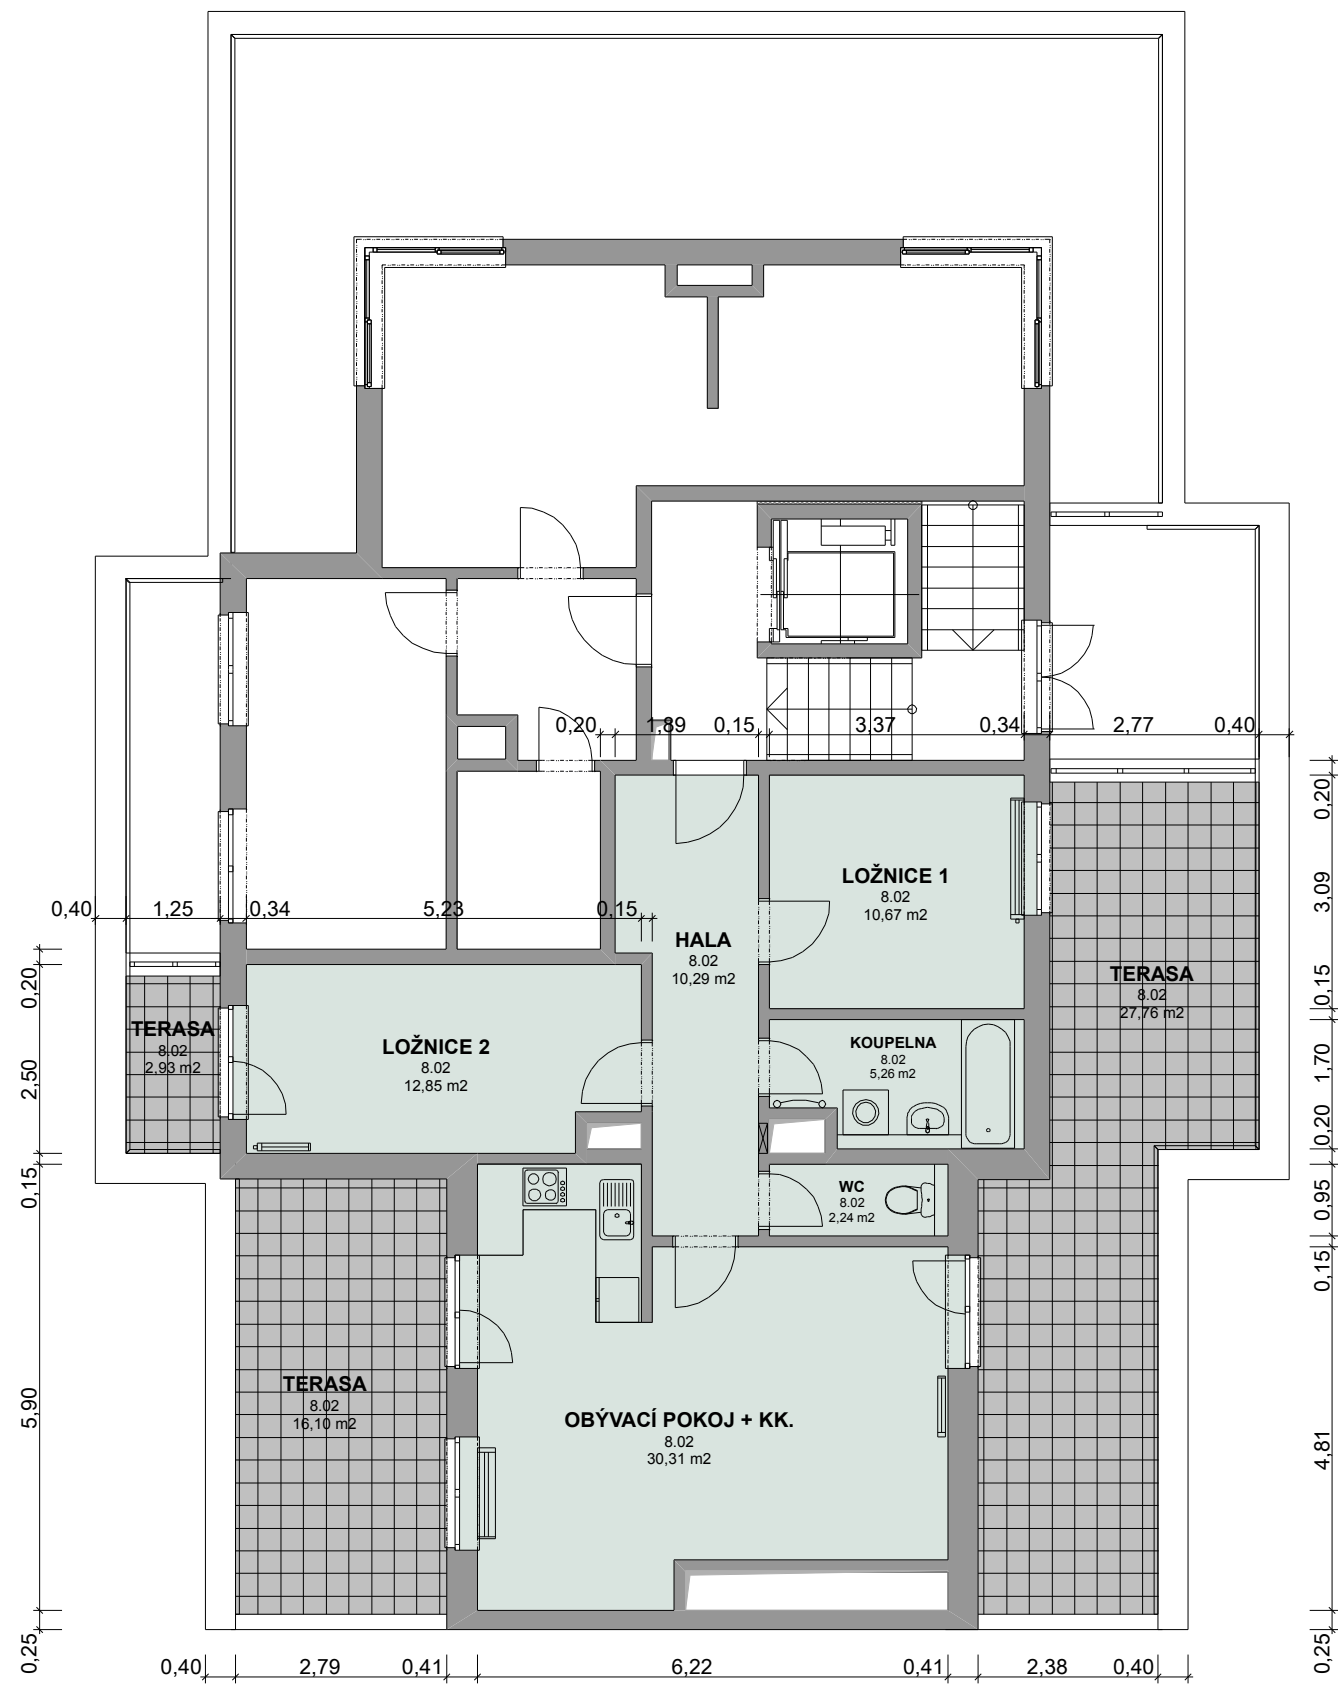

REVIZE 1 (05/2011)
8.NP - byty 8.02
Bytový dům Baranova, M 1:100