


obytný komplex "NOVÝ ZLIČÍN"

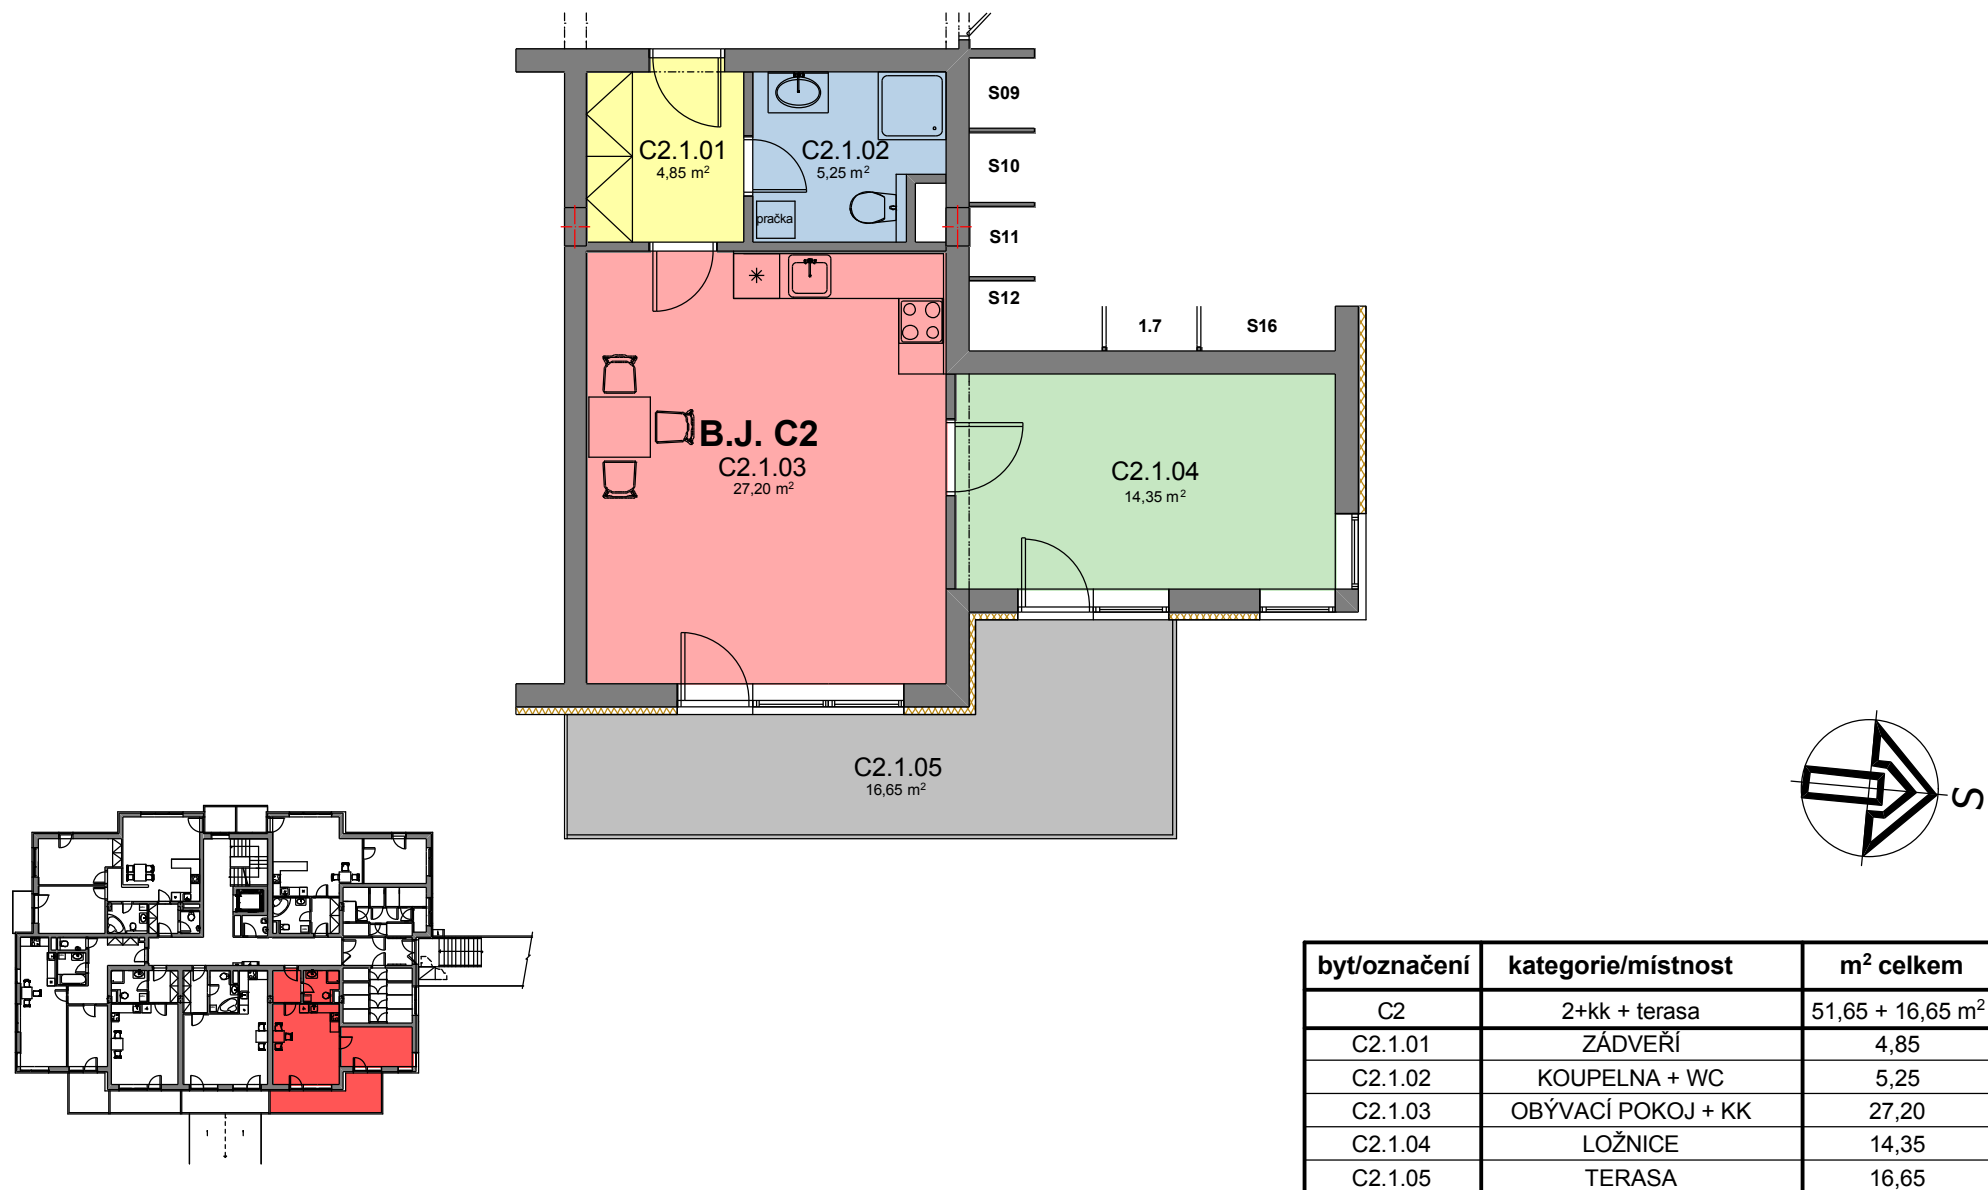

byt/označení	kategorie/místnost	m ² celkem
C2	2+kk + terasa	51,65 + 16,65 m ²
C2.1.01	ZÁDVEŘÍ	4,85
C2.1.02	KOUPELNA + WC	5,25
C2.1.03	OBÝVACÍ POKOJ + KK	27,20
C2.1.04	LOŽNICE	14,35
C2.1.05	TERASA	16,65

bytový dům C

1.NP - přízemí

BYT C2