


obytný komplex "NOVÝ ZLIČÍN"

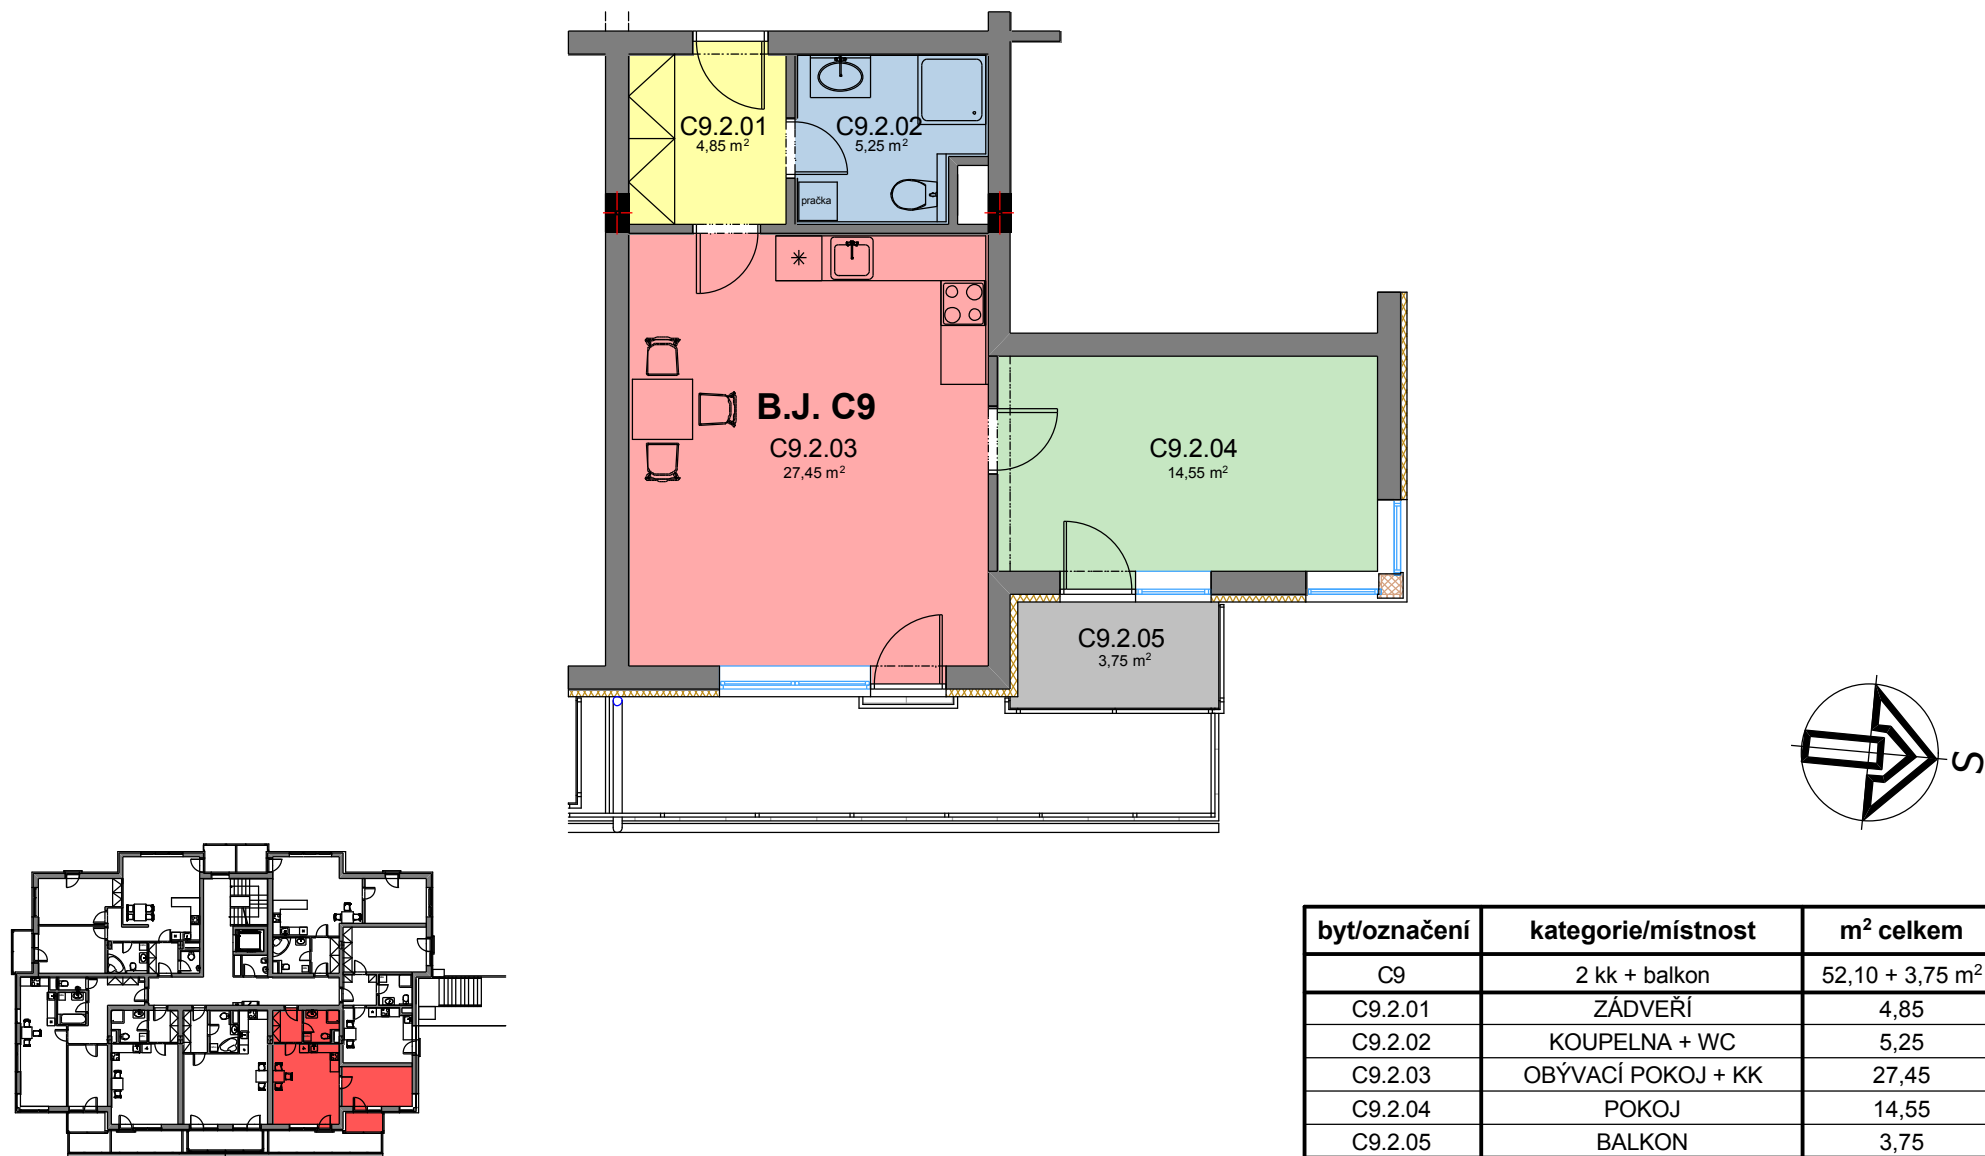

byt/označení	kategorie/místnost	m <sup>2</sup> celkem
C9	2 kk + balkon	52,10 + 3,75 m <sup>2</sup>
C9.2.01	ZÁDVEŘÍ	4,85
C9.2.02	KOUPELNA + WC	5,25
C9.2.03	OBÝVACÍ POKOJ + KK	27,45
C9.2.04	POKOJ	14,55
C9.2.05	BALKON	3,75

bytový dům C

2.NP - 1. patro

**BYT C9**