
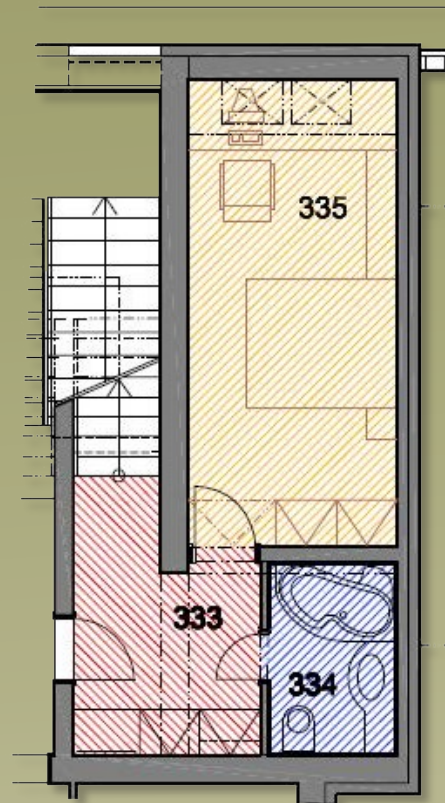


# Frenštát **POD RÁDHOŠTĚM**

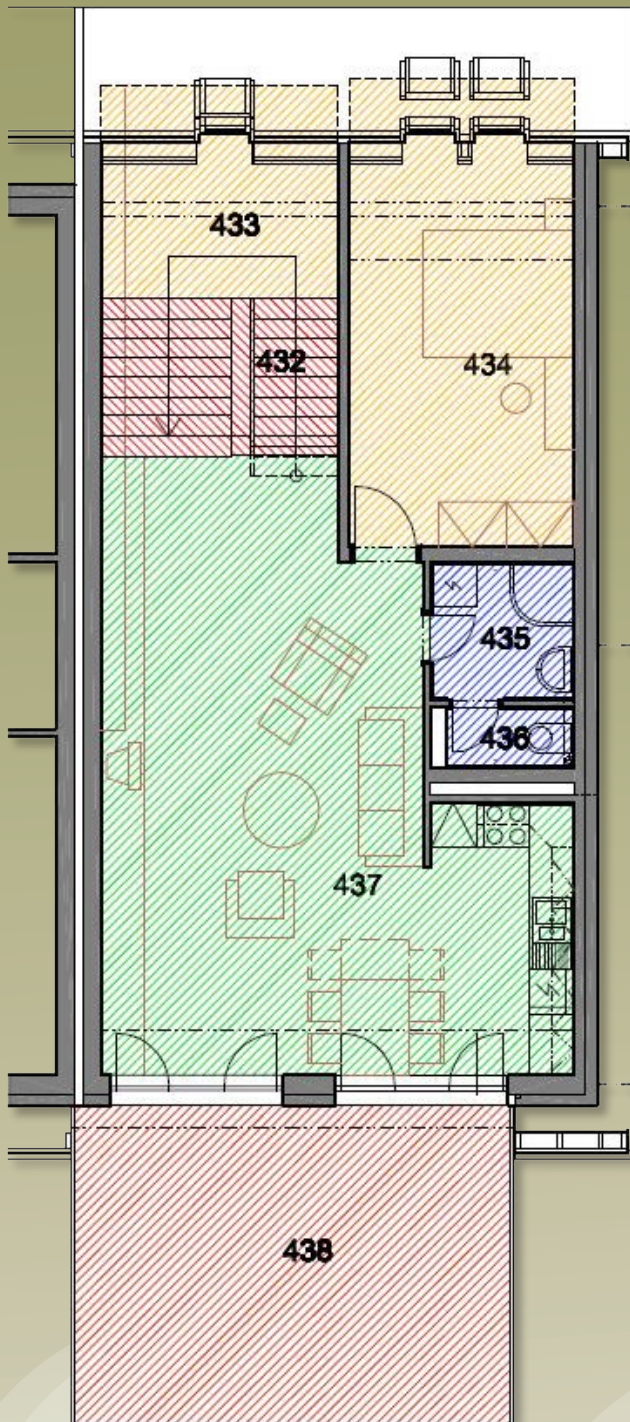

## ● byt č.22

podlaží  
dispozice

3. a 4. NP  
4+kk+pracovna

333	předsíň	7,73	m2
334	koupelna	4,39	m2
335	pokoj	16,98	m2
	plocha přízemí	29,1	m2
432	schodiště	6,8	m2
433	knihovna	8,81	m2
434	pokoj	18,37	m2
435	koupelna	3,53	m2
436	WC	1,36	m2
437	obývací pokoj	40,5	m2
	<b>plocha patra</b>	<b>79,37</b>	<b>m2</b>
	<b>plocha bytu celkem</b>	<b>108,47</b>	<b>m2</b>
438	lodžie	24,15	m2